

Схема крепления направляющих шин при накладном типе монтажа.

Шина GR100x36 без отнесения от края проема

Шина GR100x36 с отнесением от края проема


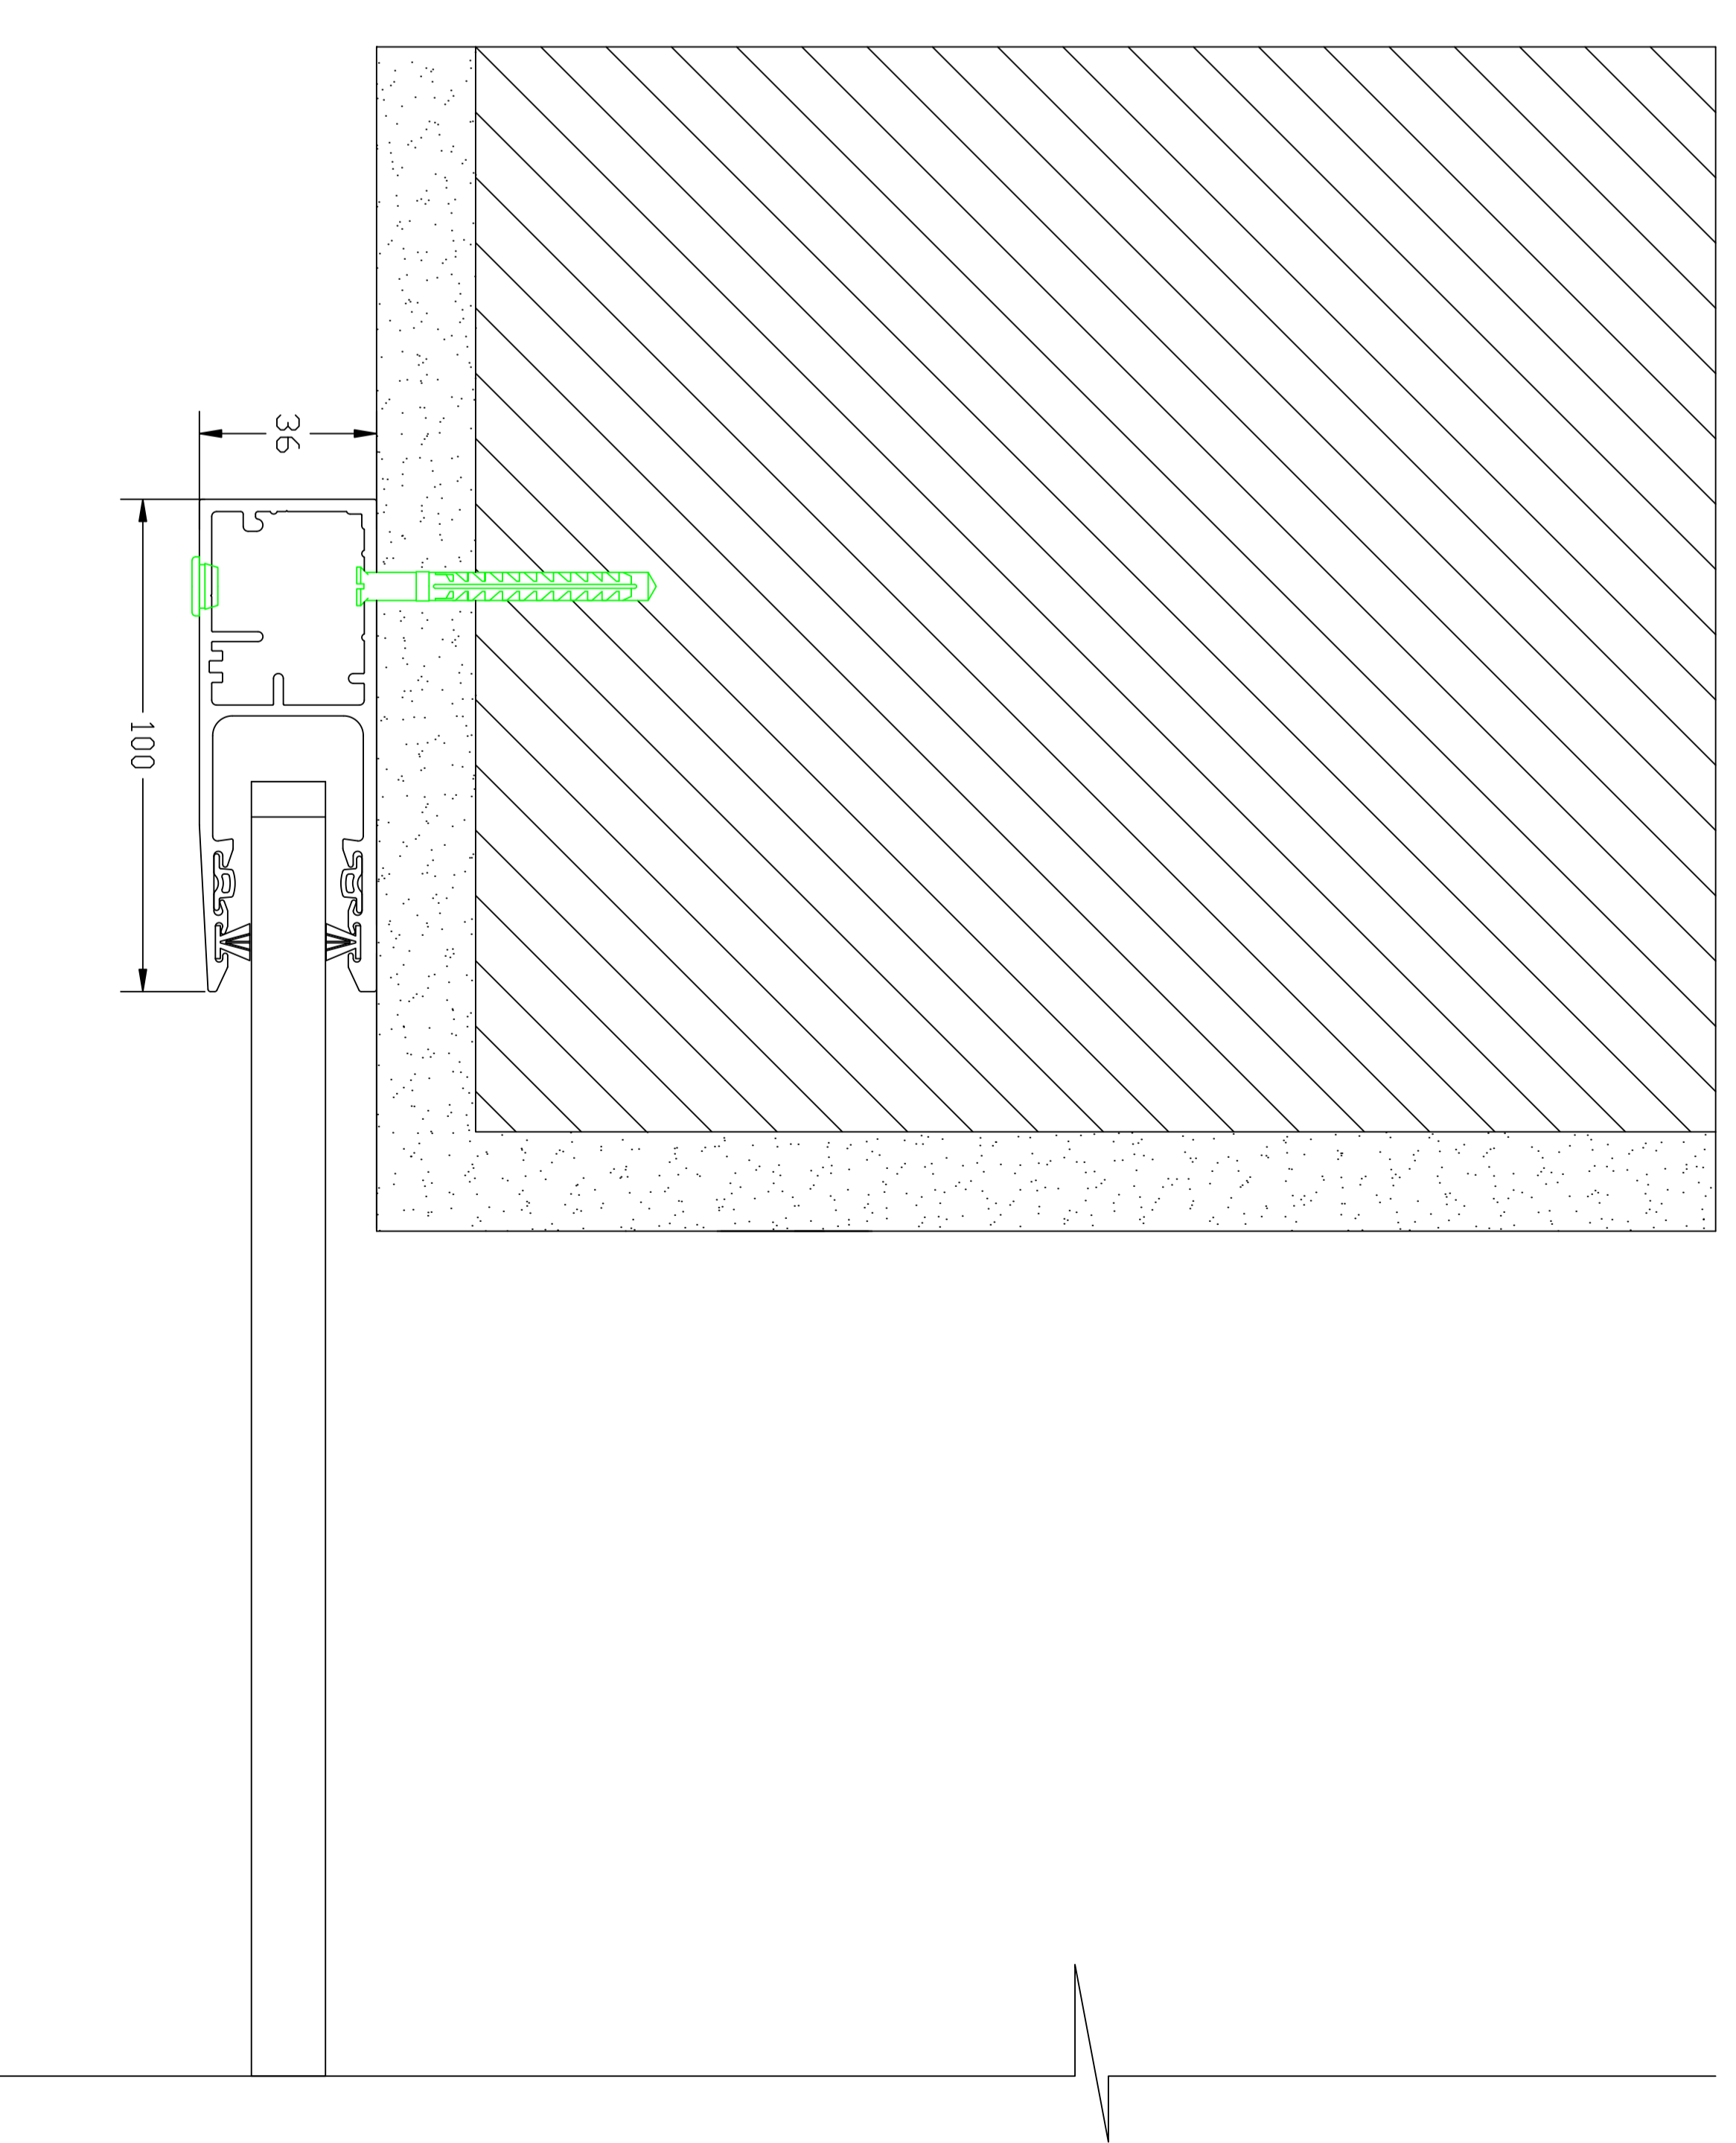


Схема крепления направляющих шин при встроенном типе монтажа.

GR100x36

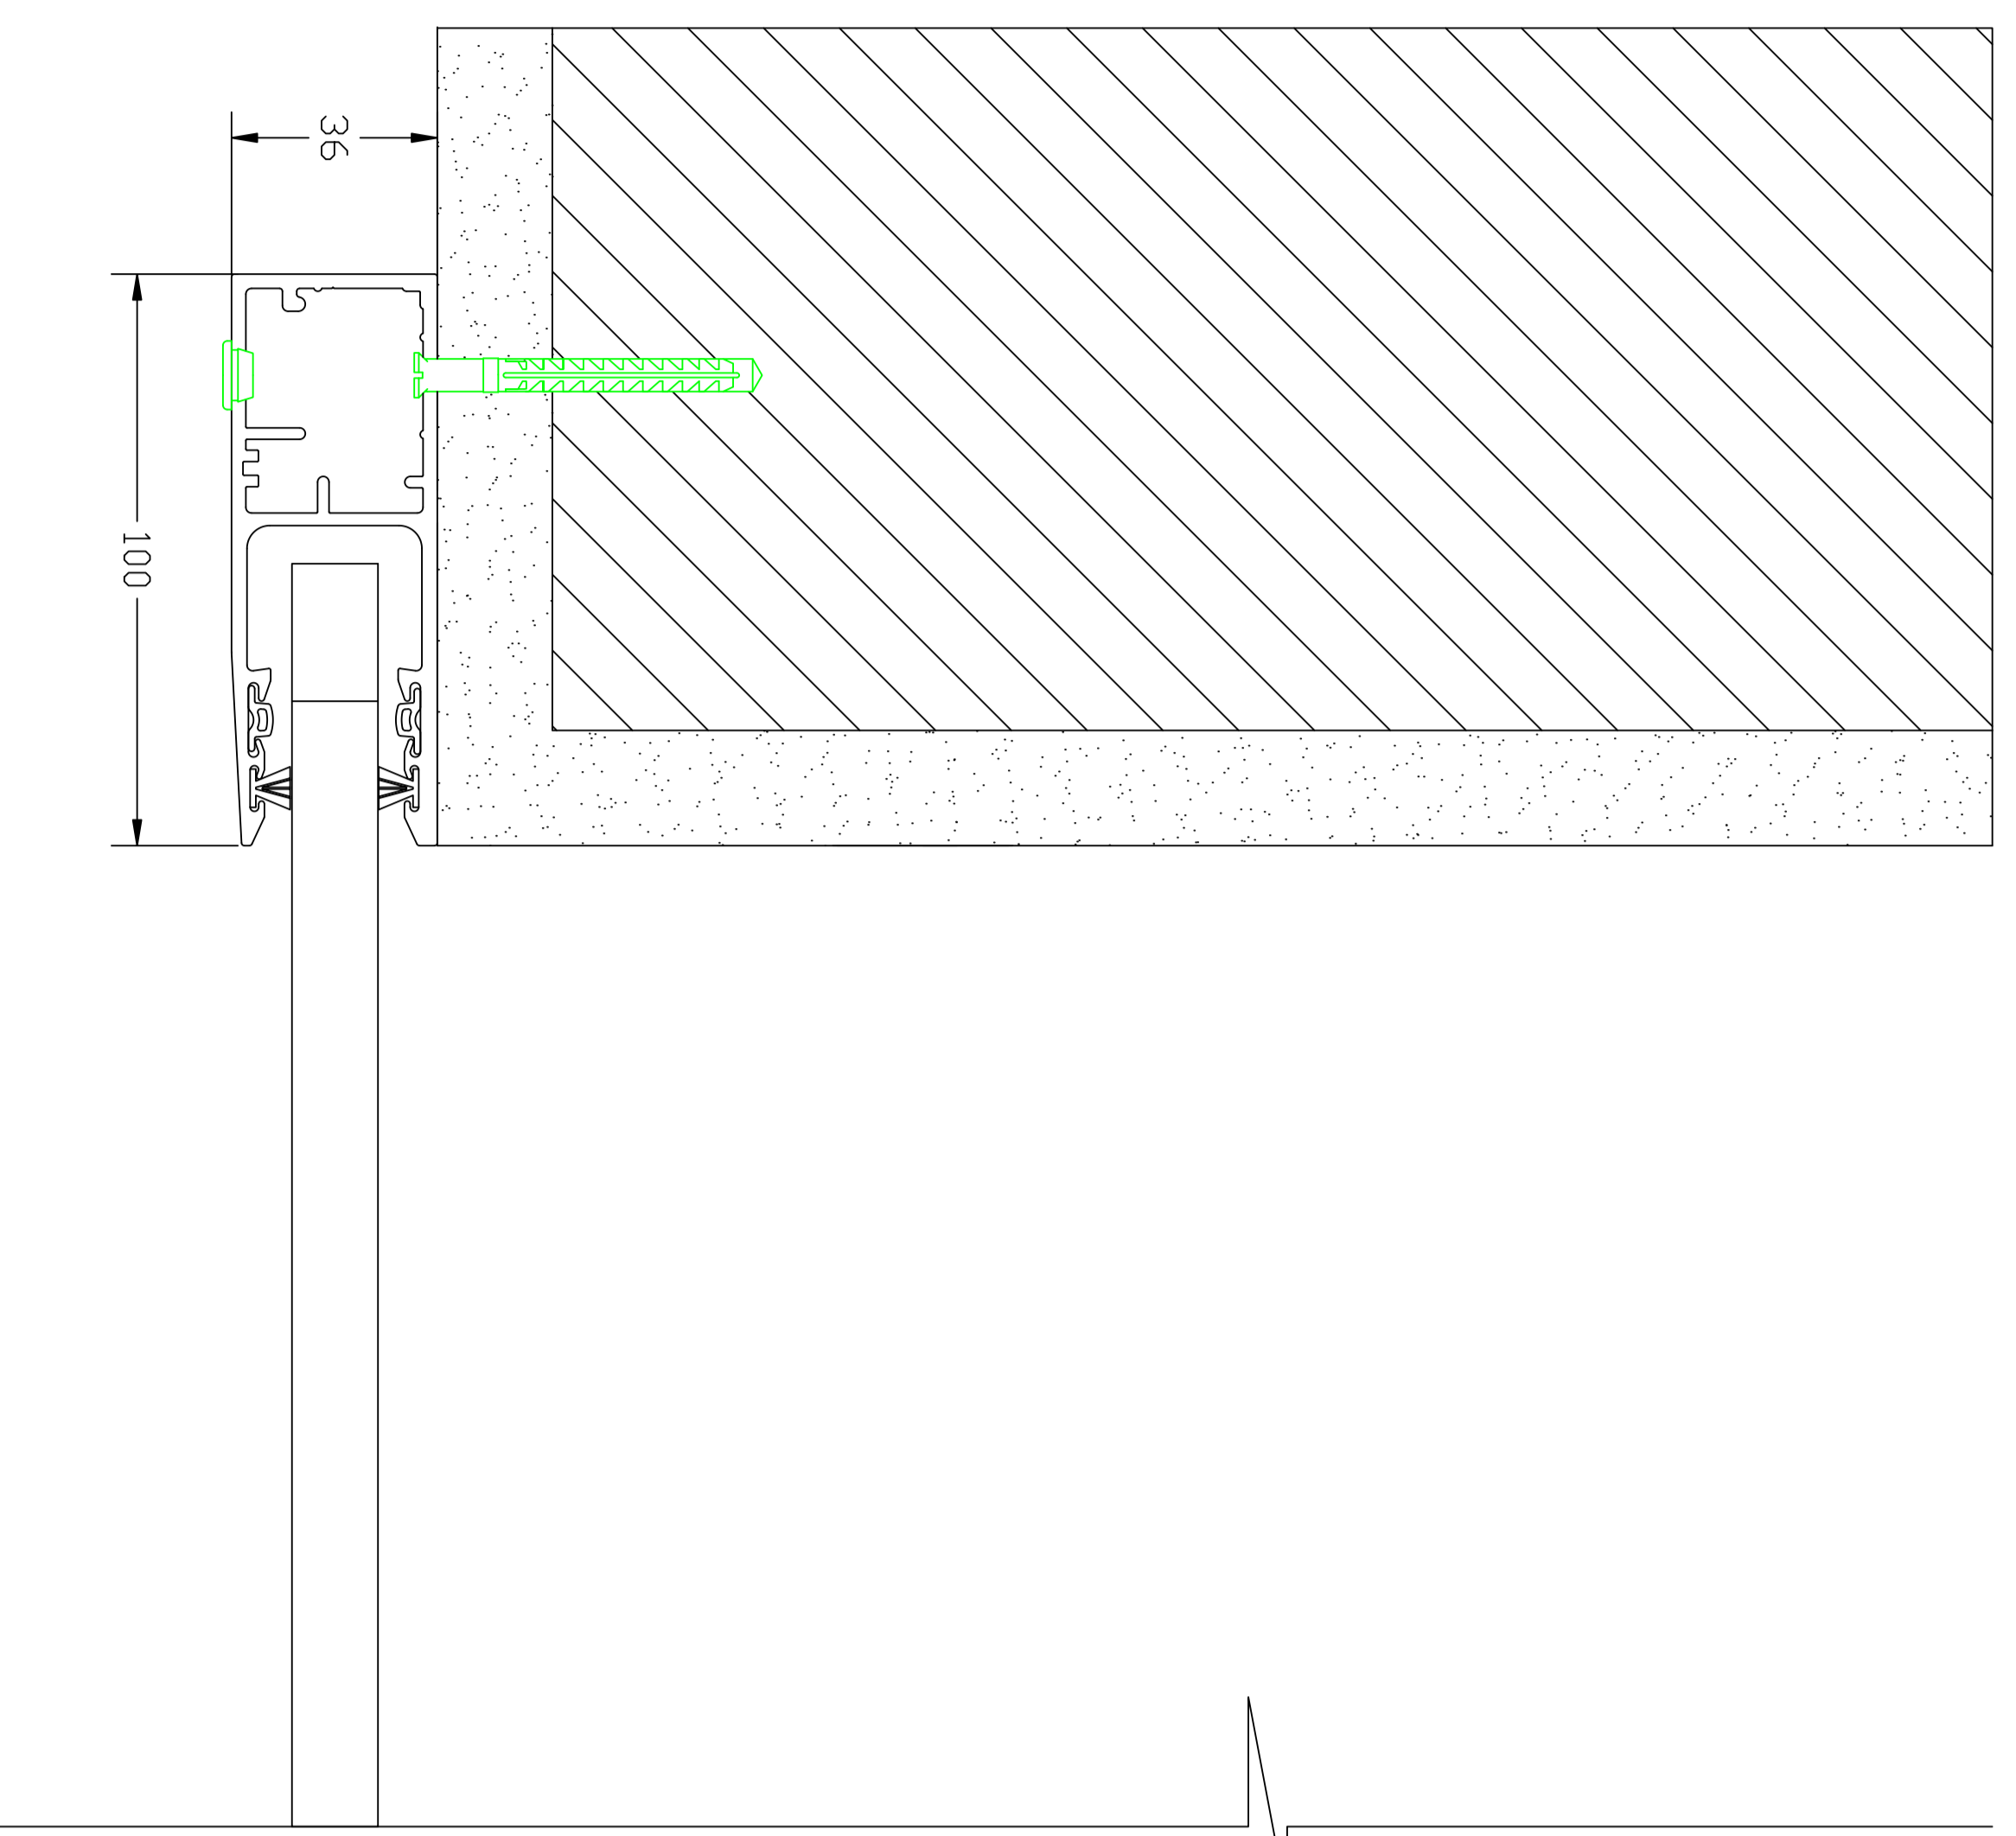