




GR53x22

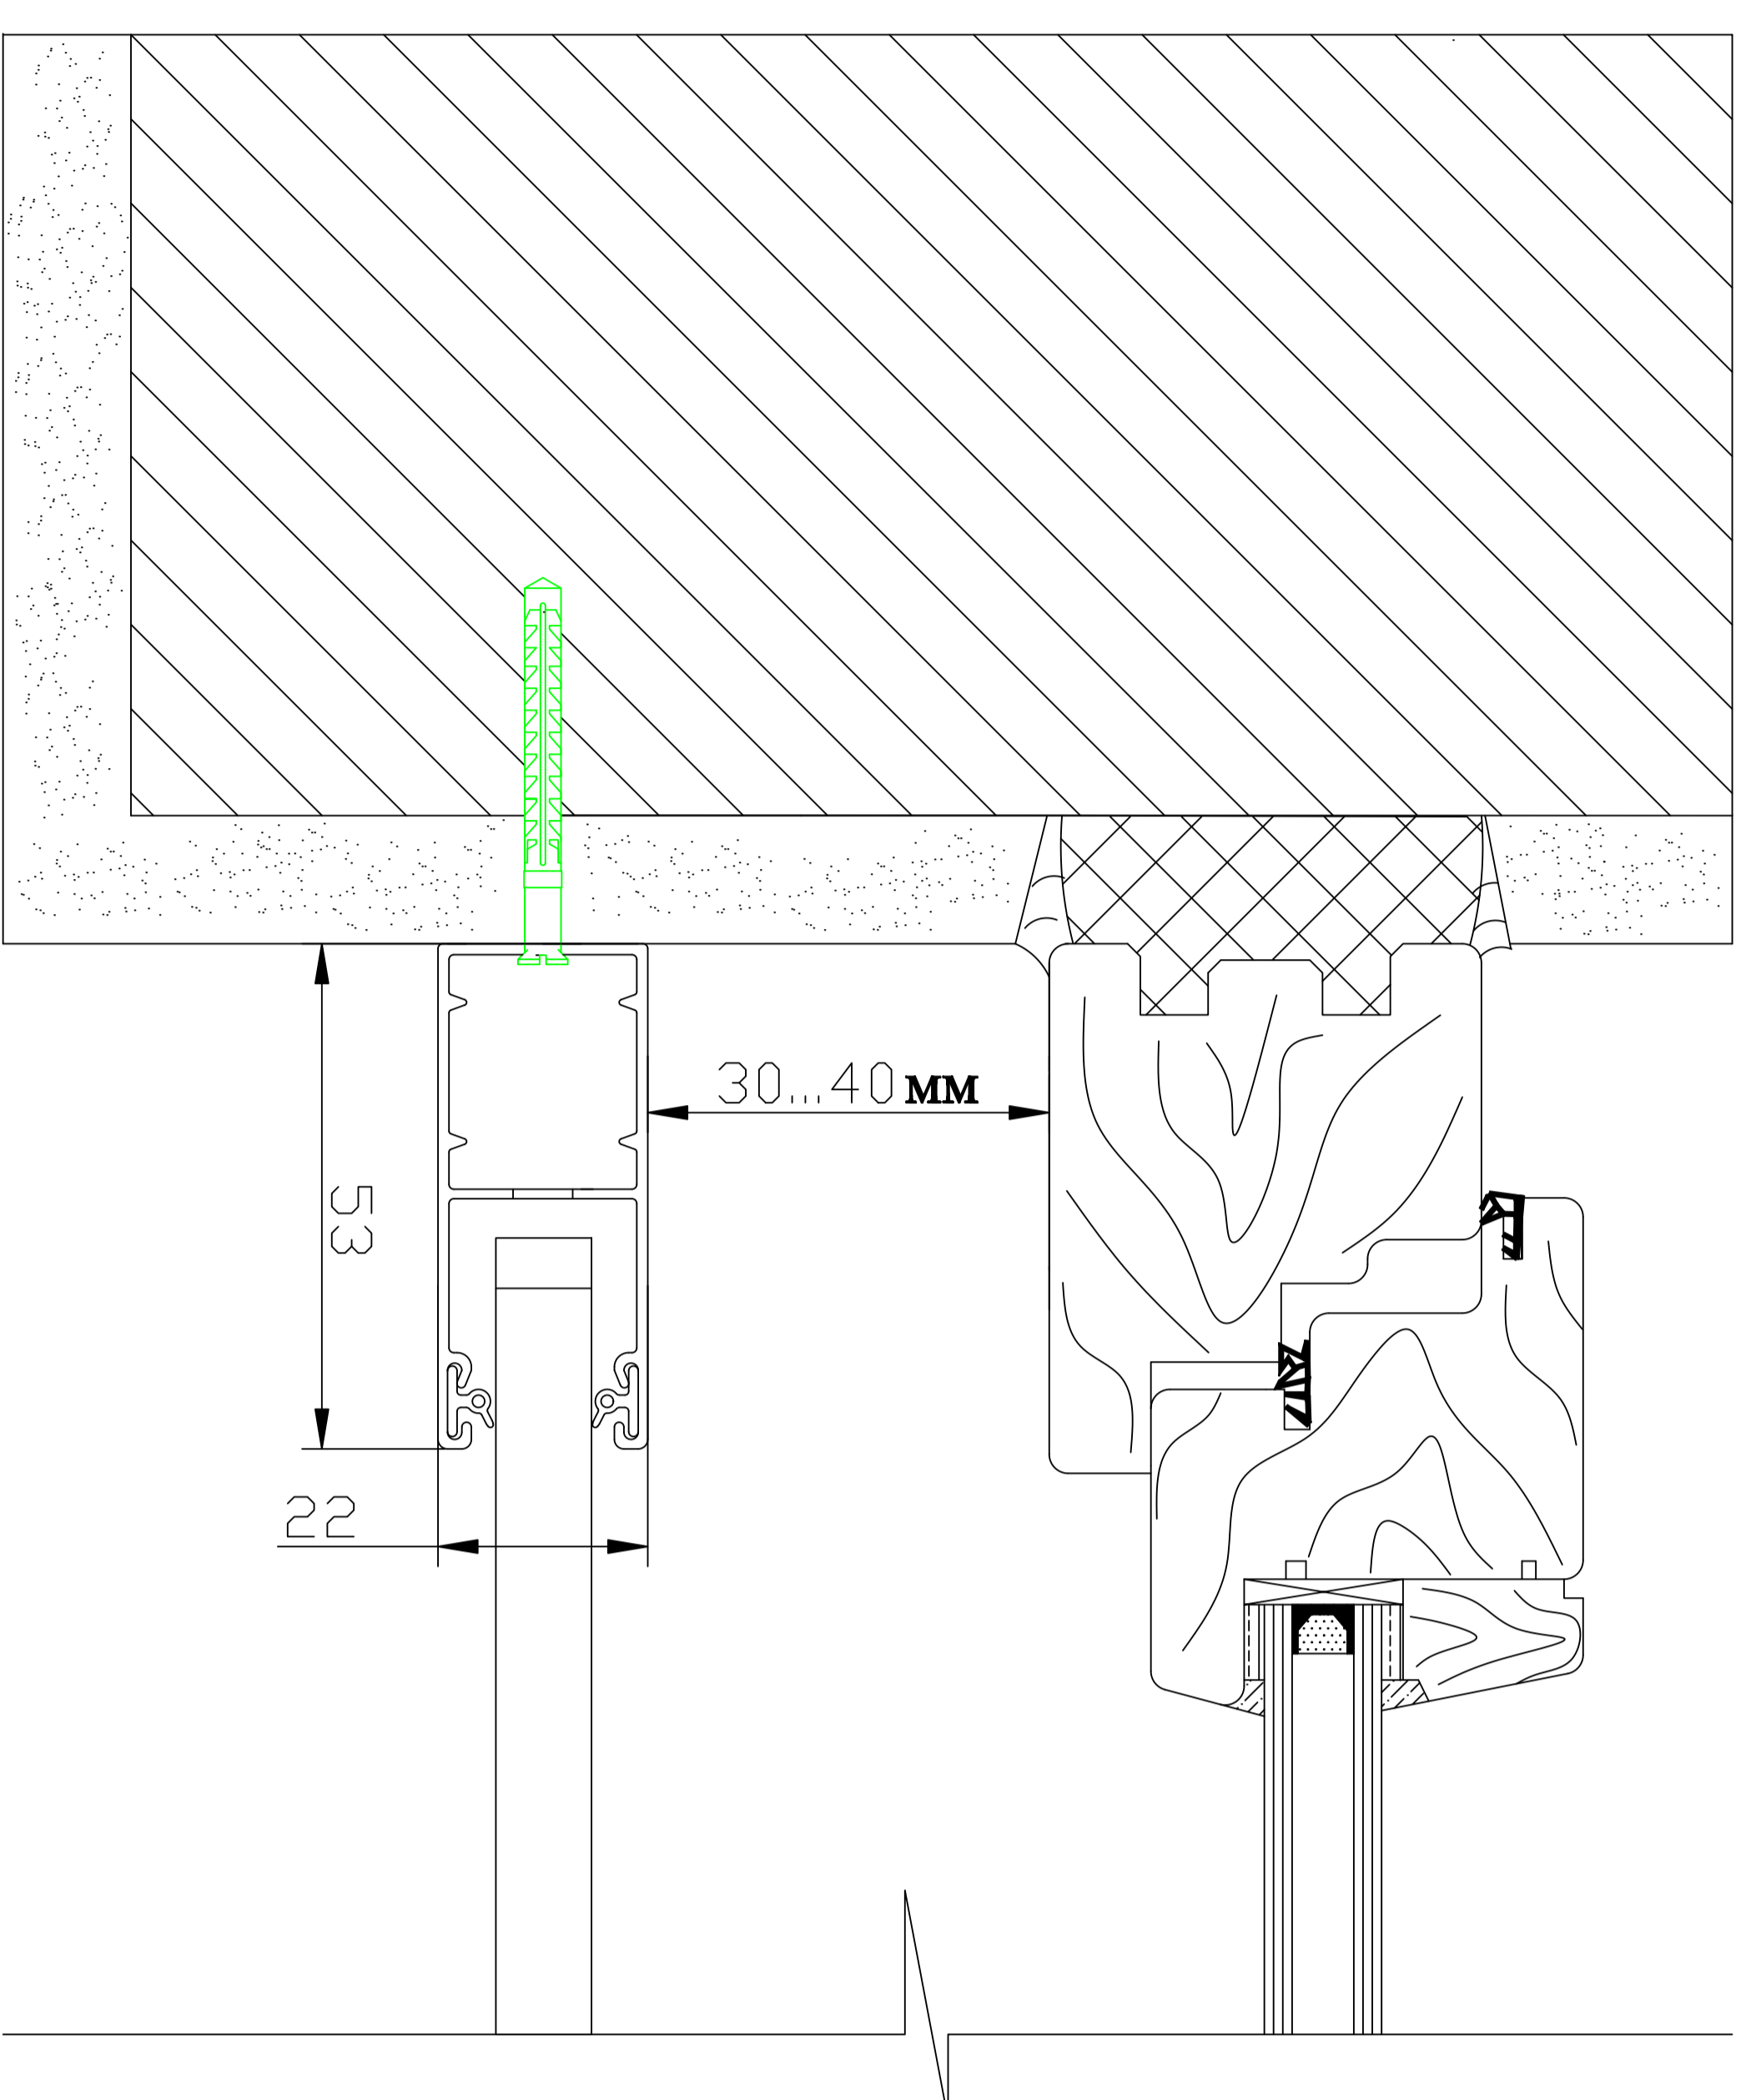


Шина с монтажной планкой GR53x60E

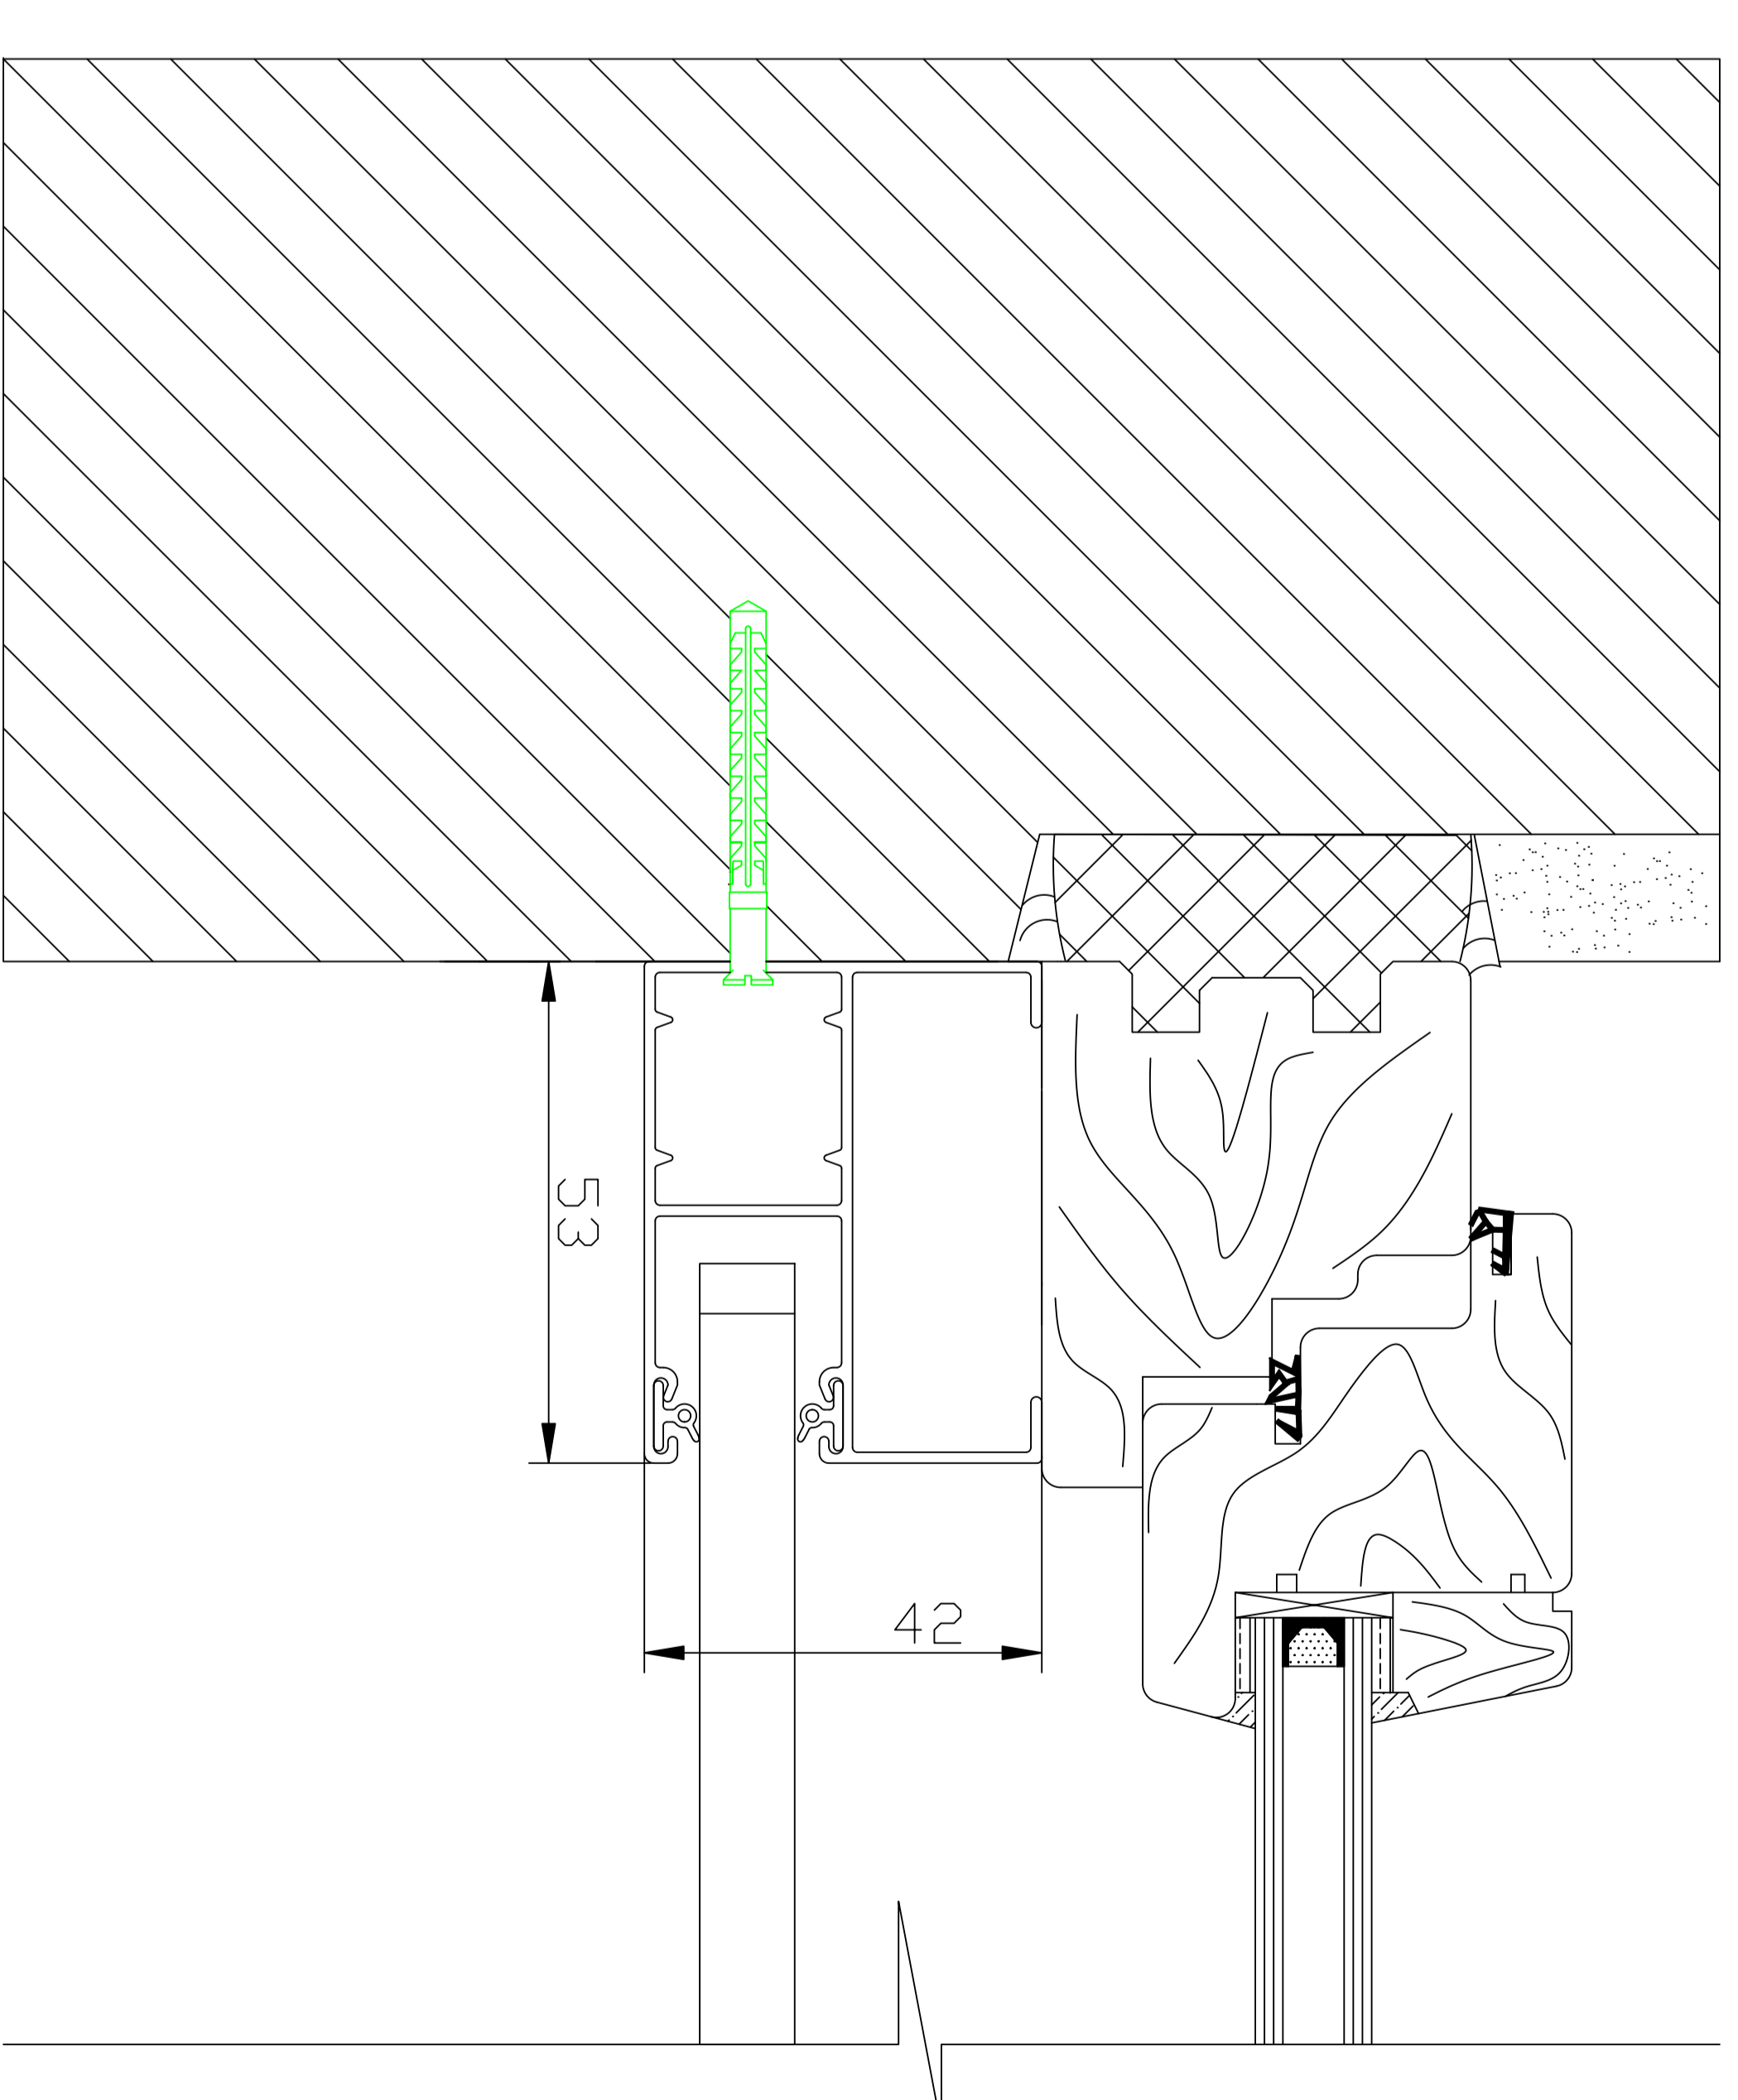


Дистанцирующая шина GR53x42E

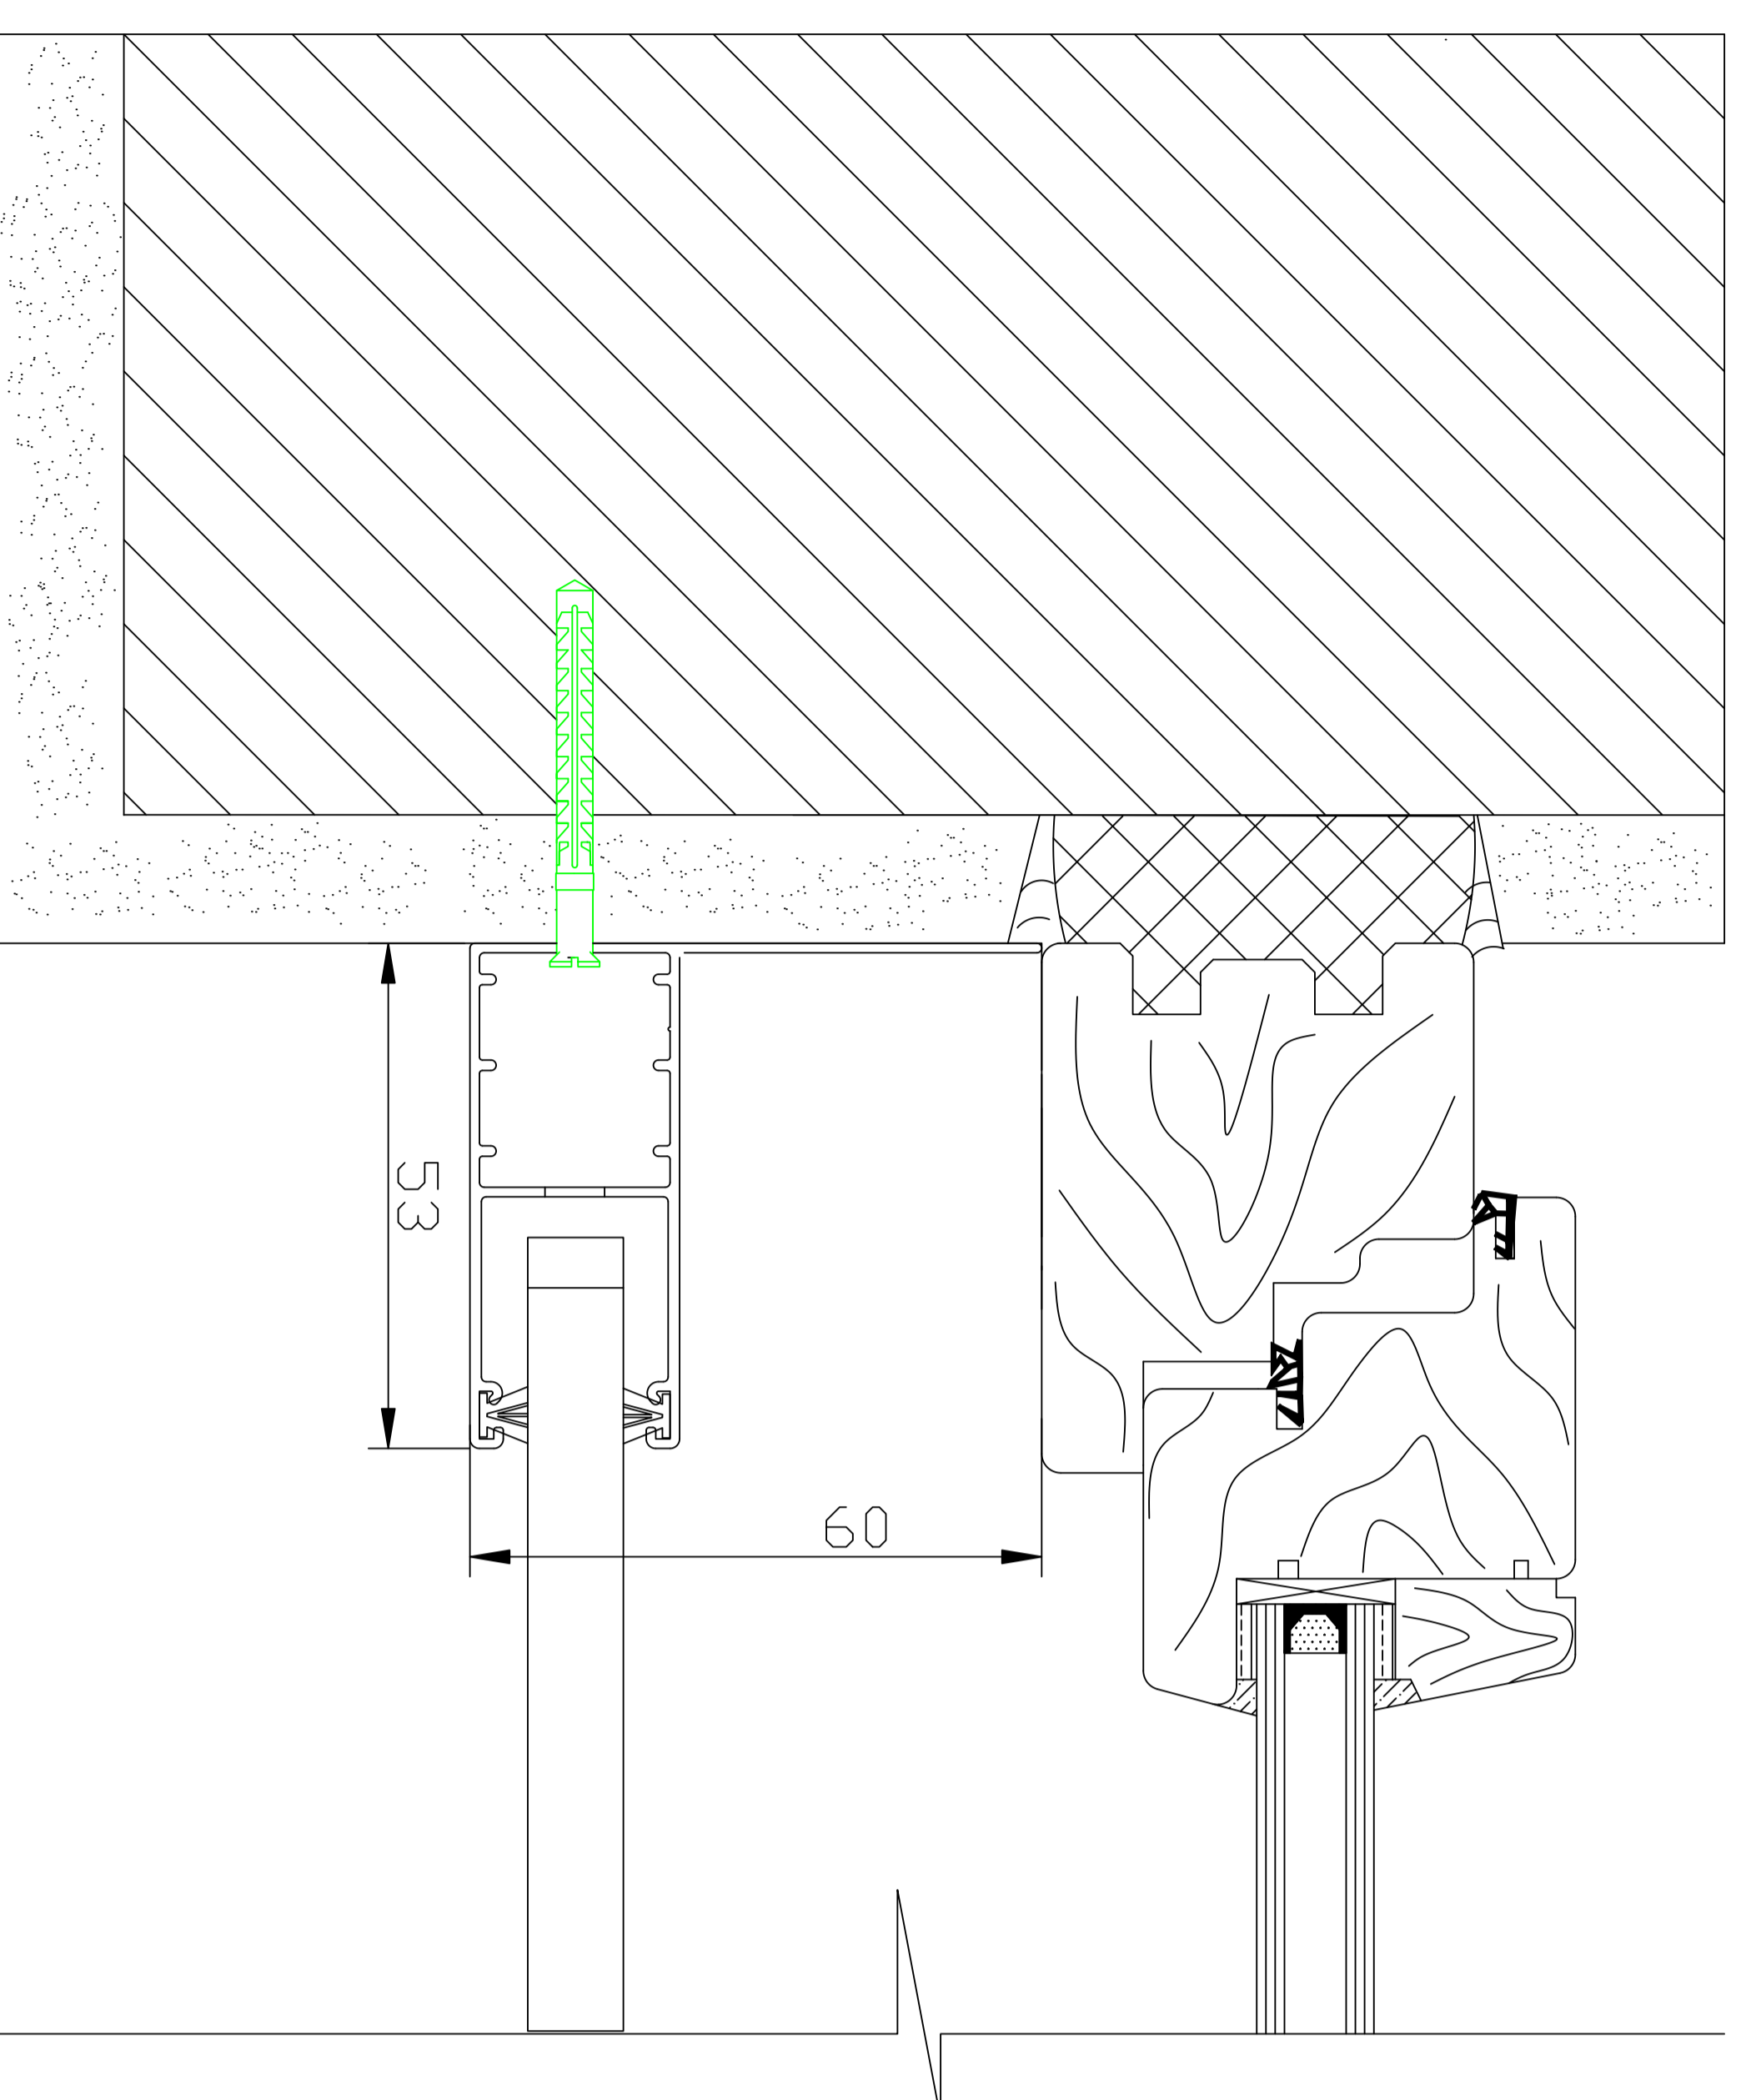


Шина GR53x22 без отнесения от края проема

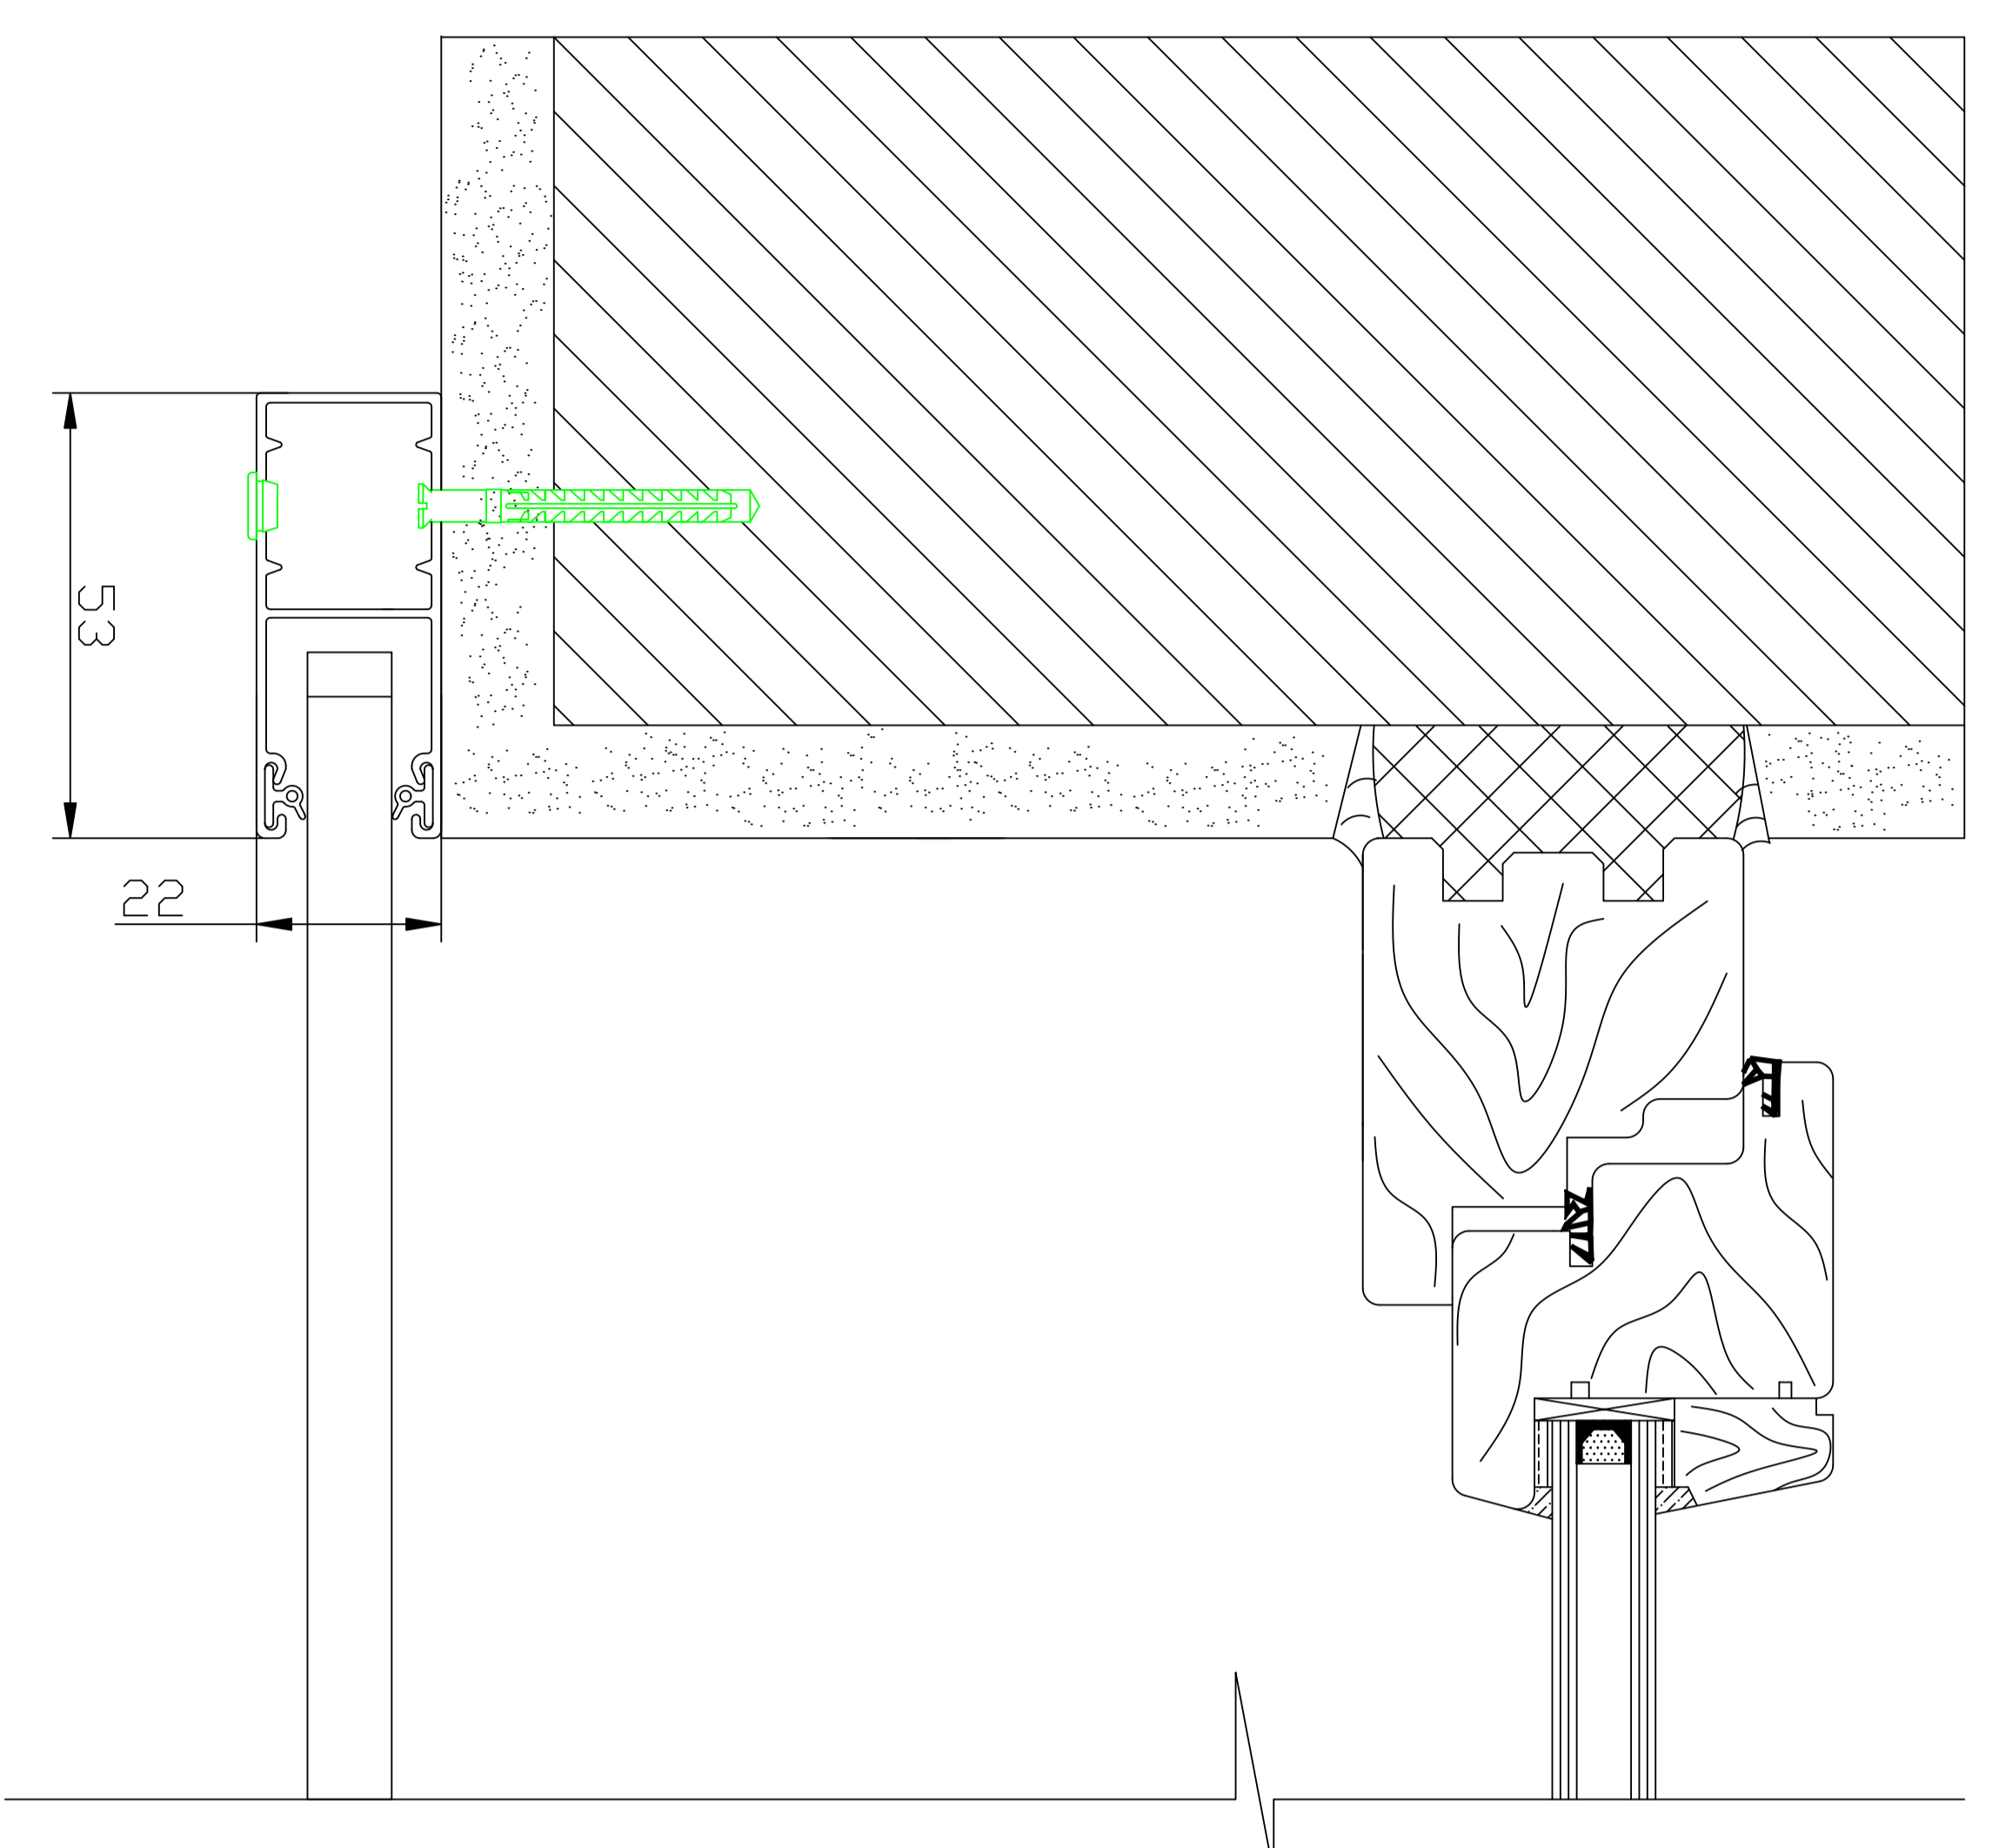


Шина GR53x22 с отнесением от края проема

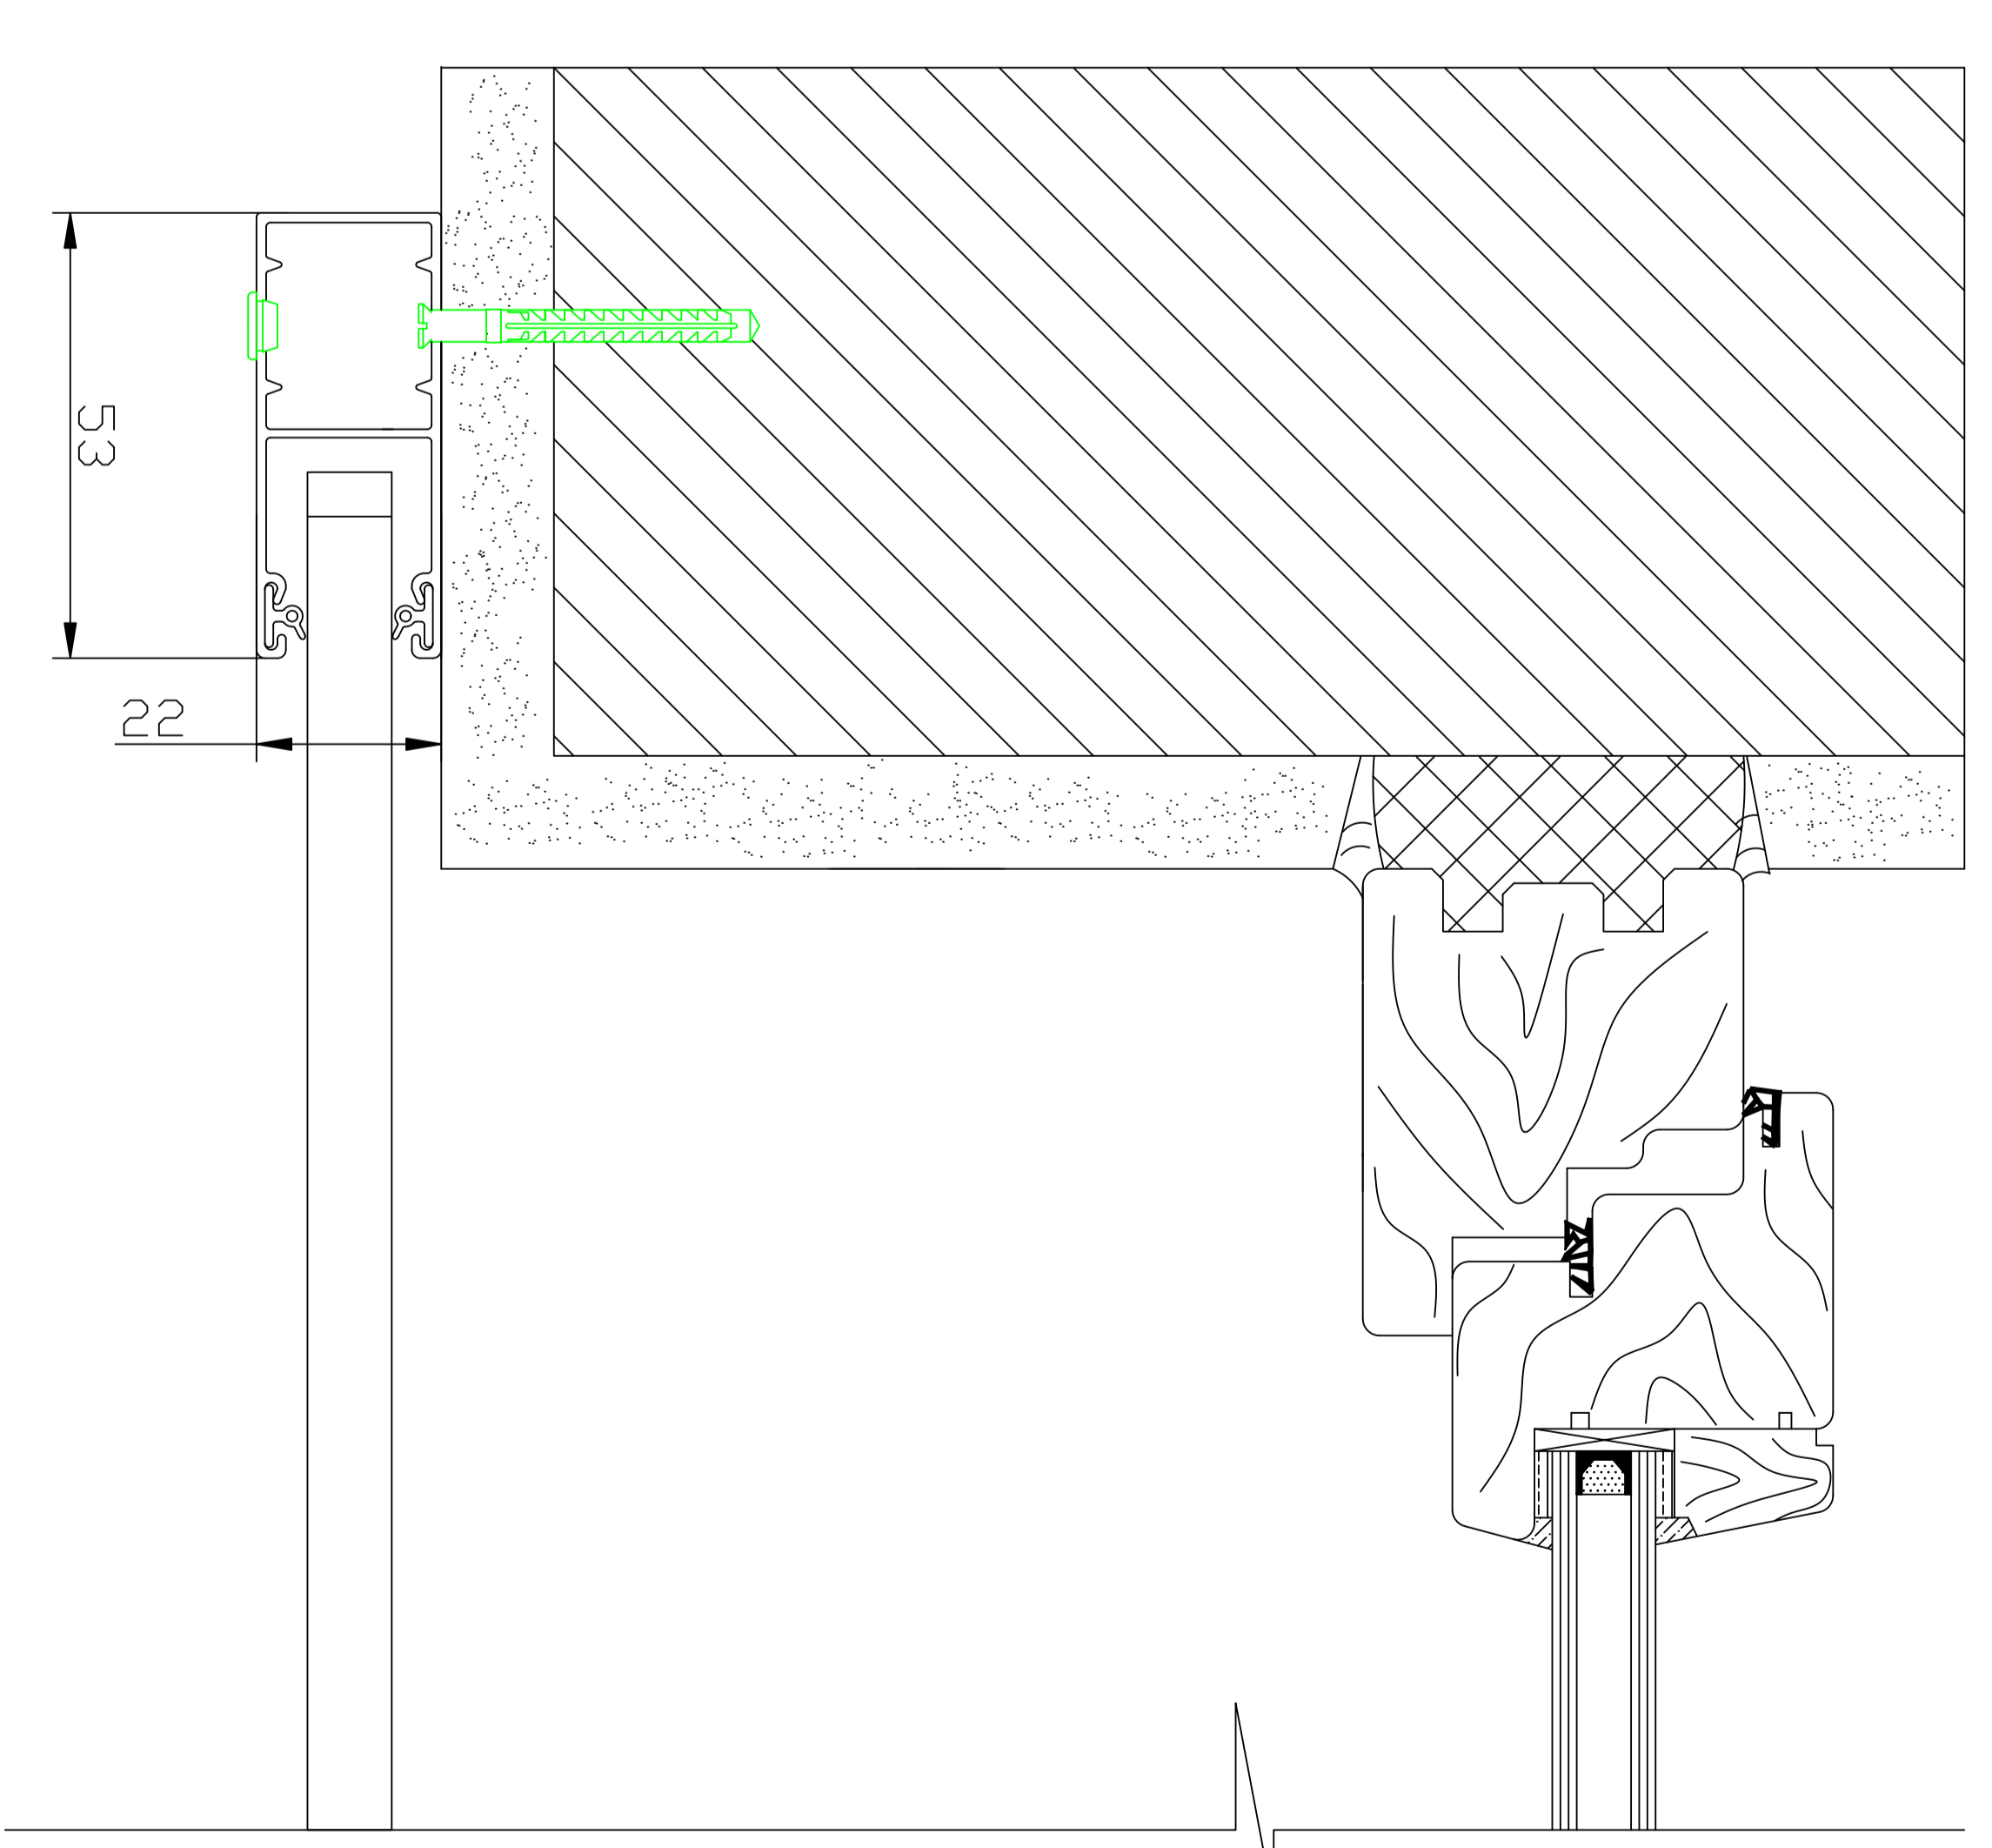



Дистанцирующая шина GR53x42E

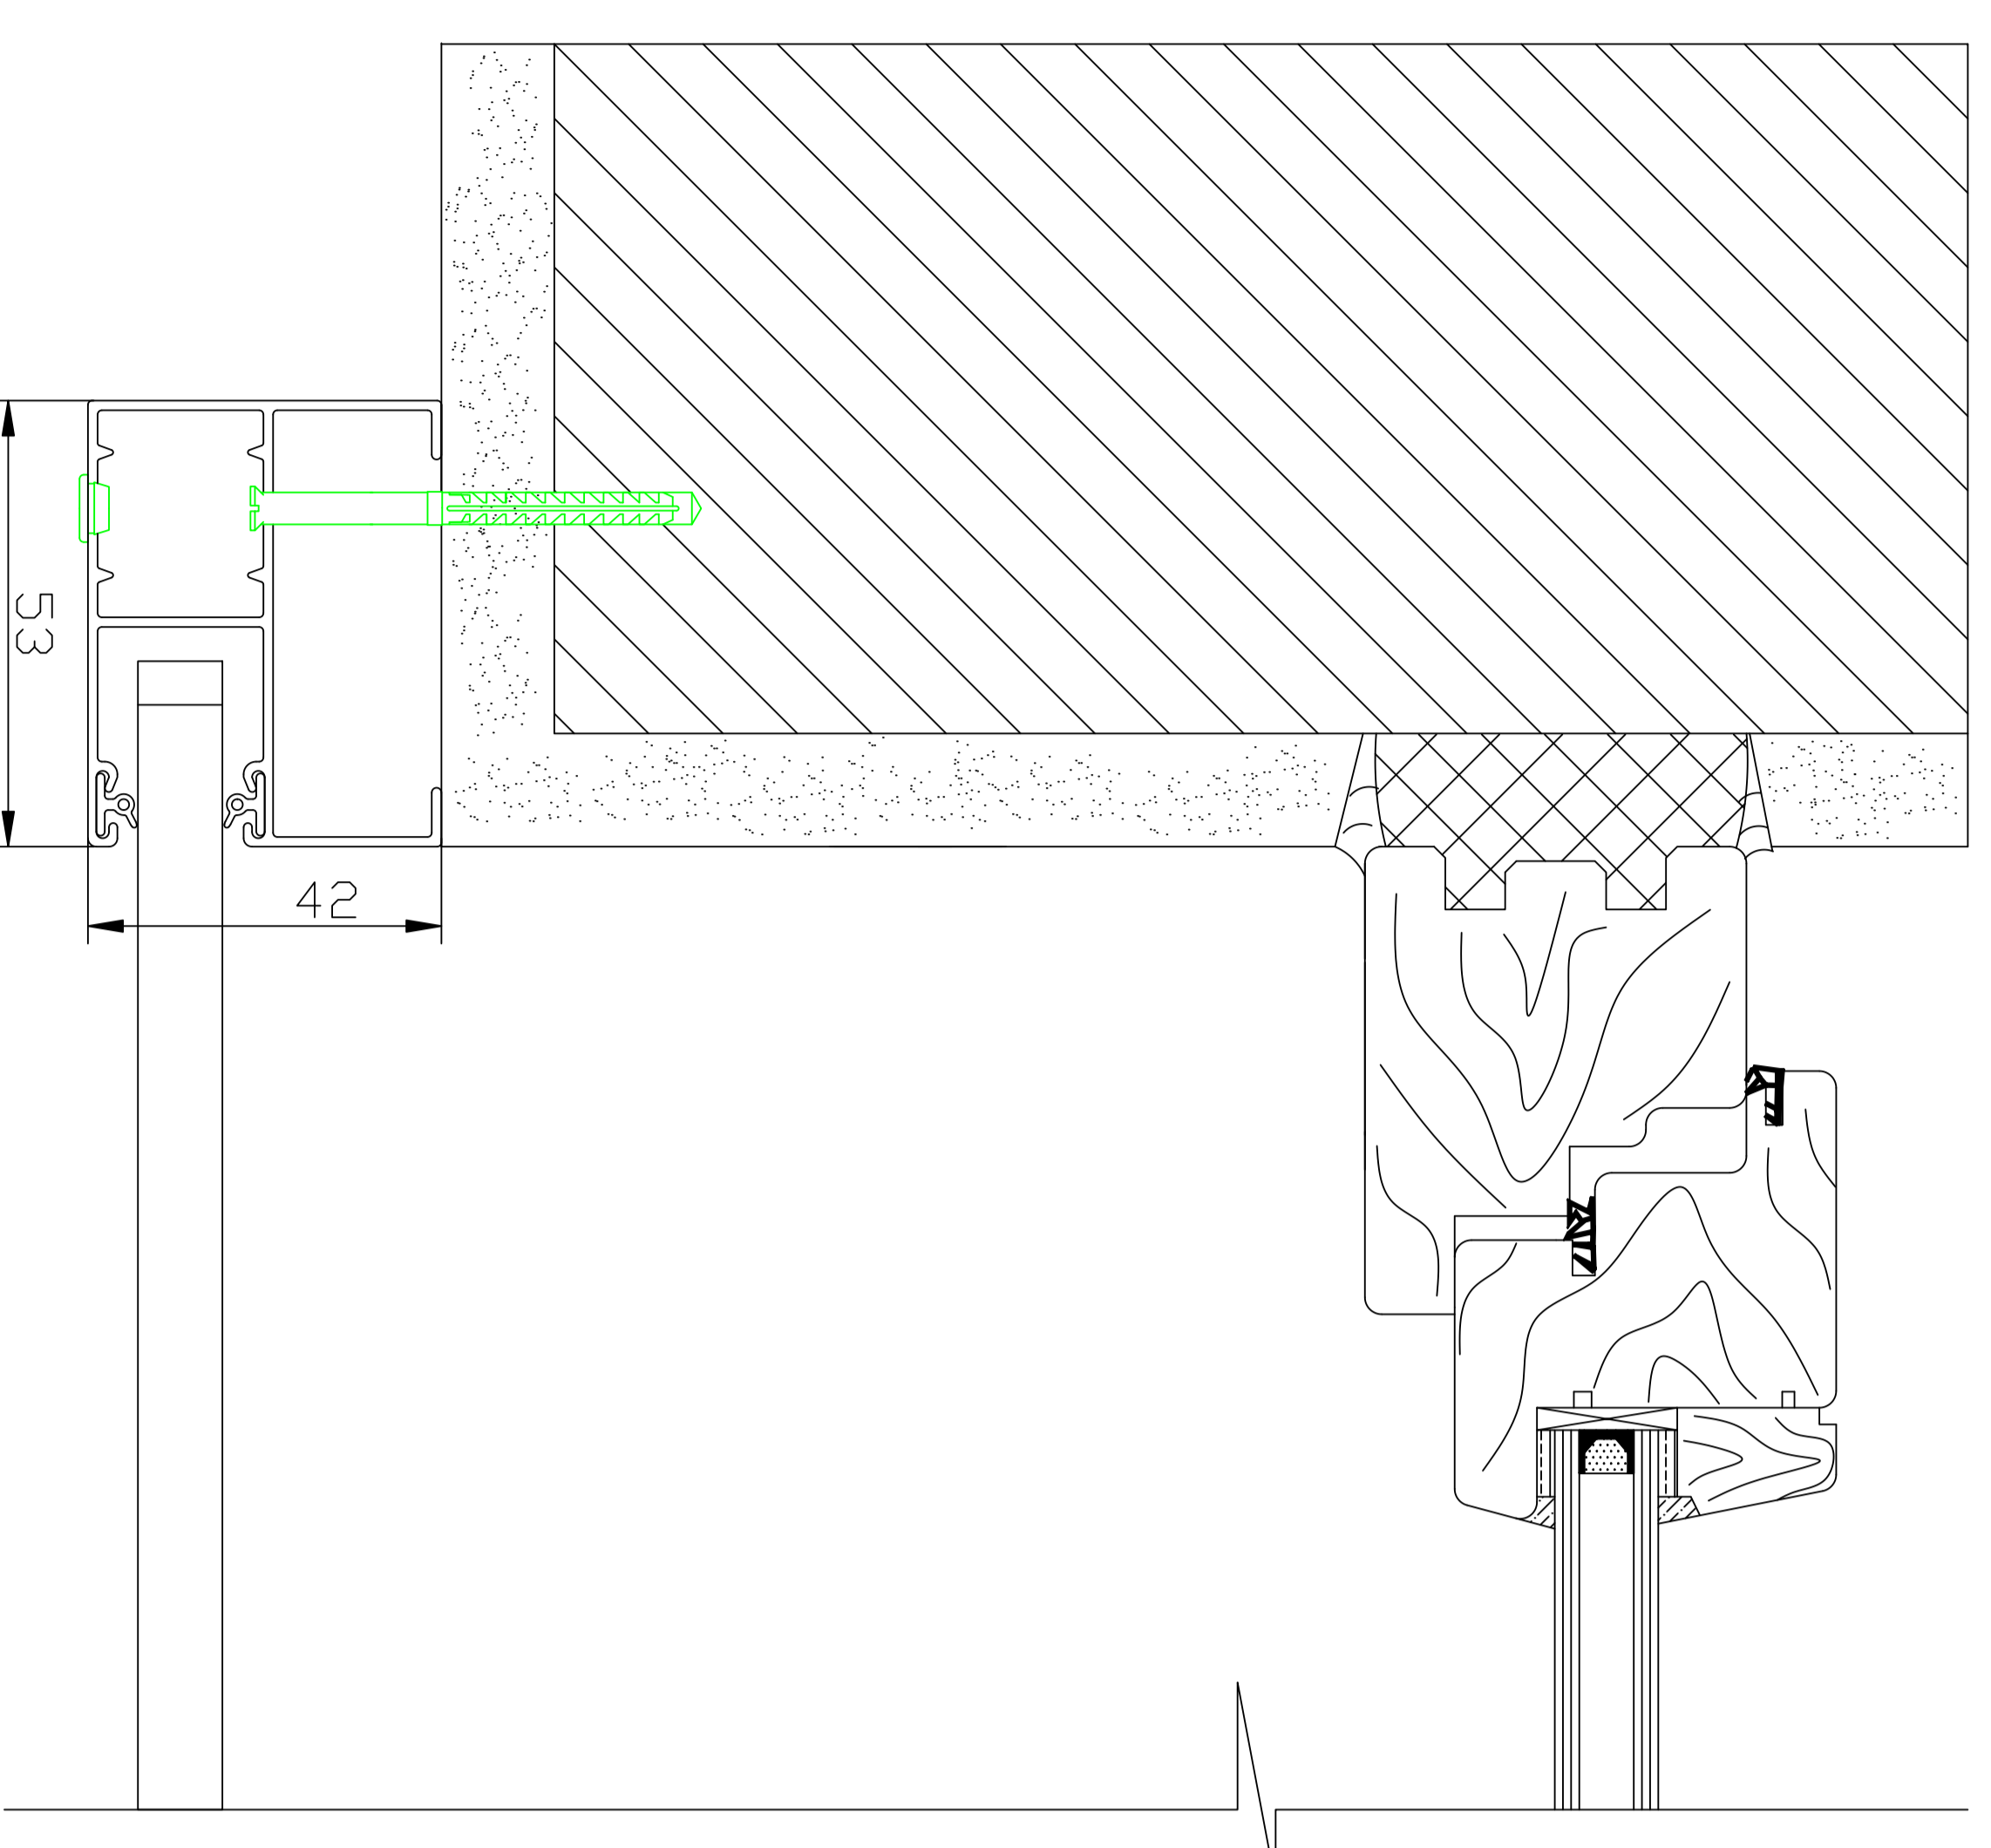

Шина с монтажной планкой GR53x60E

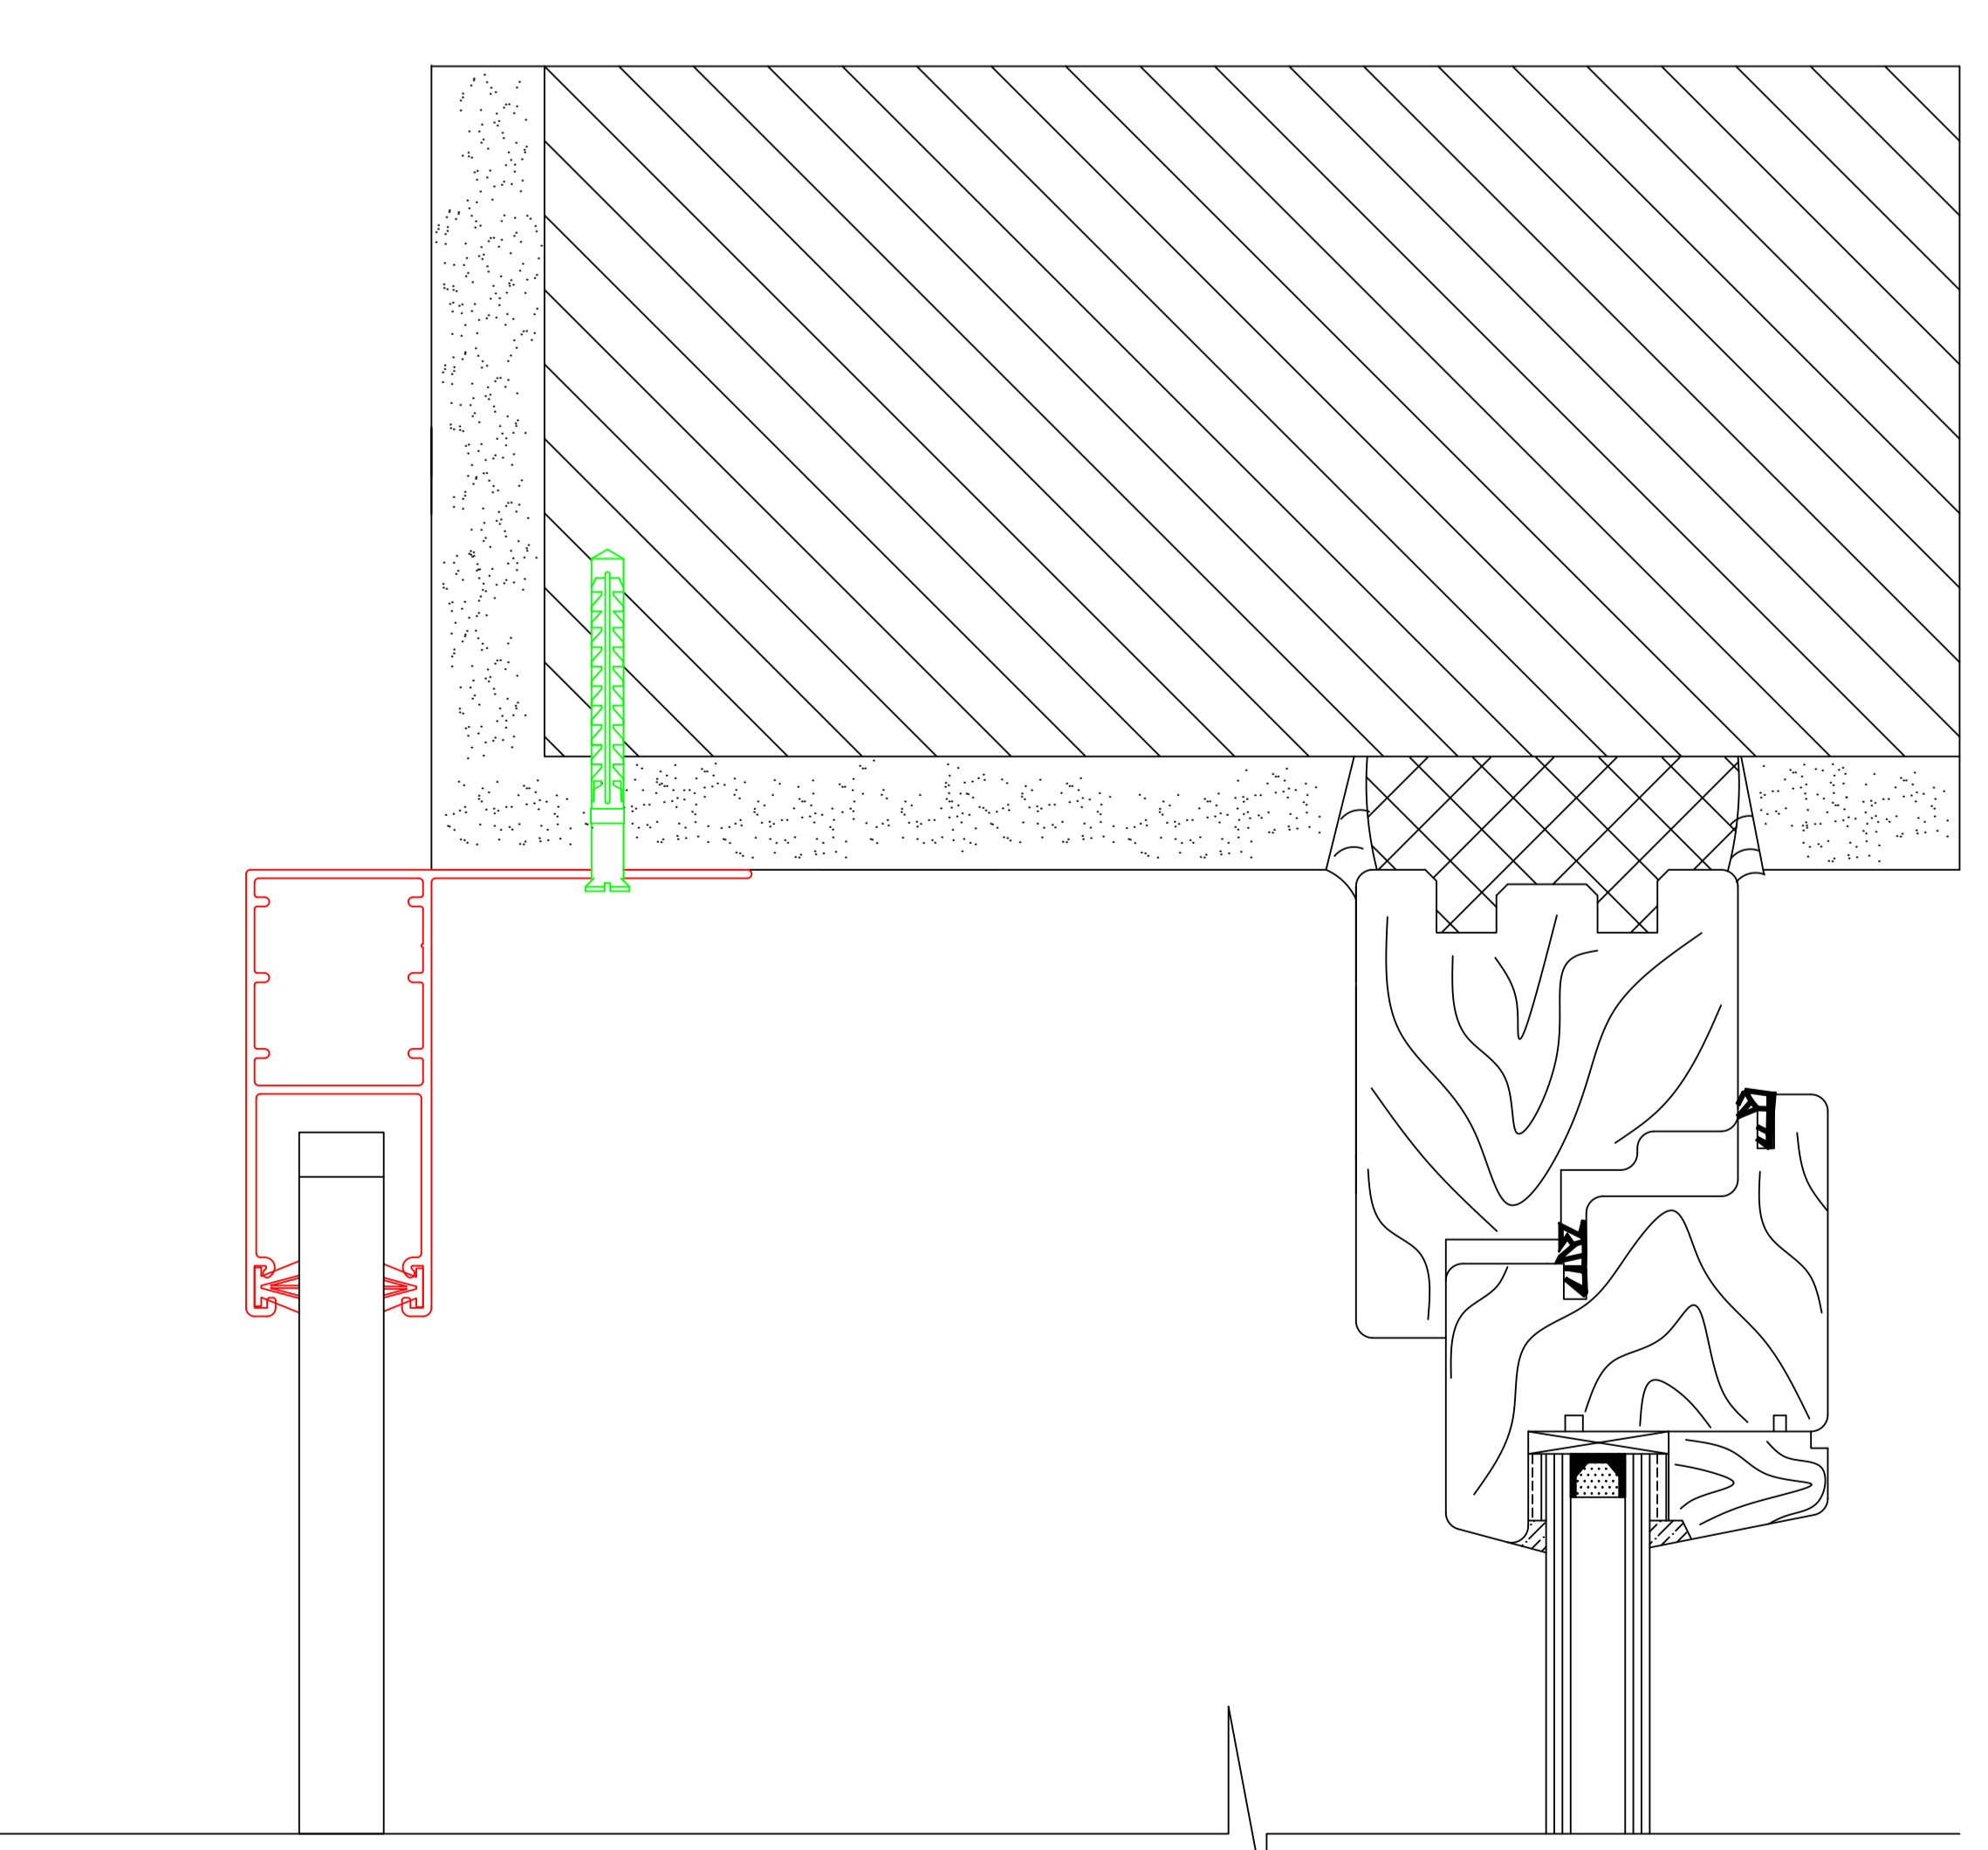

GR53x22

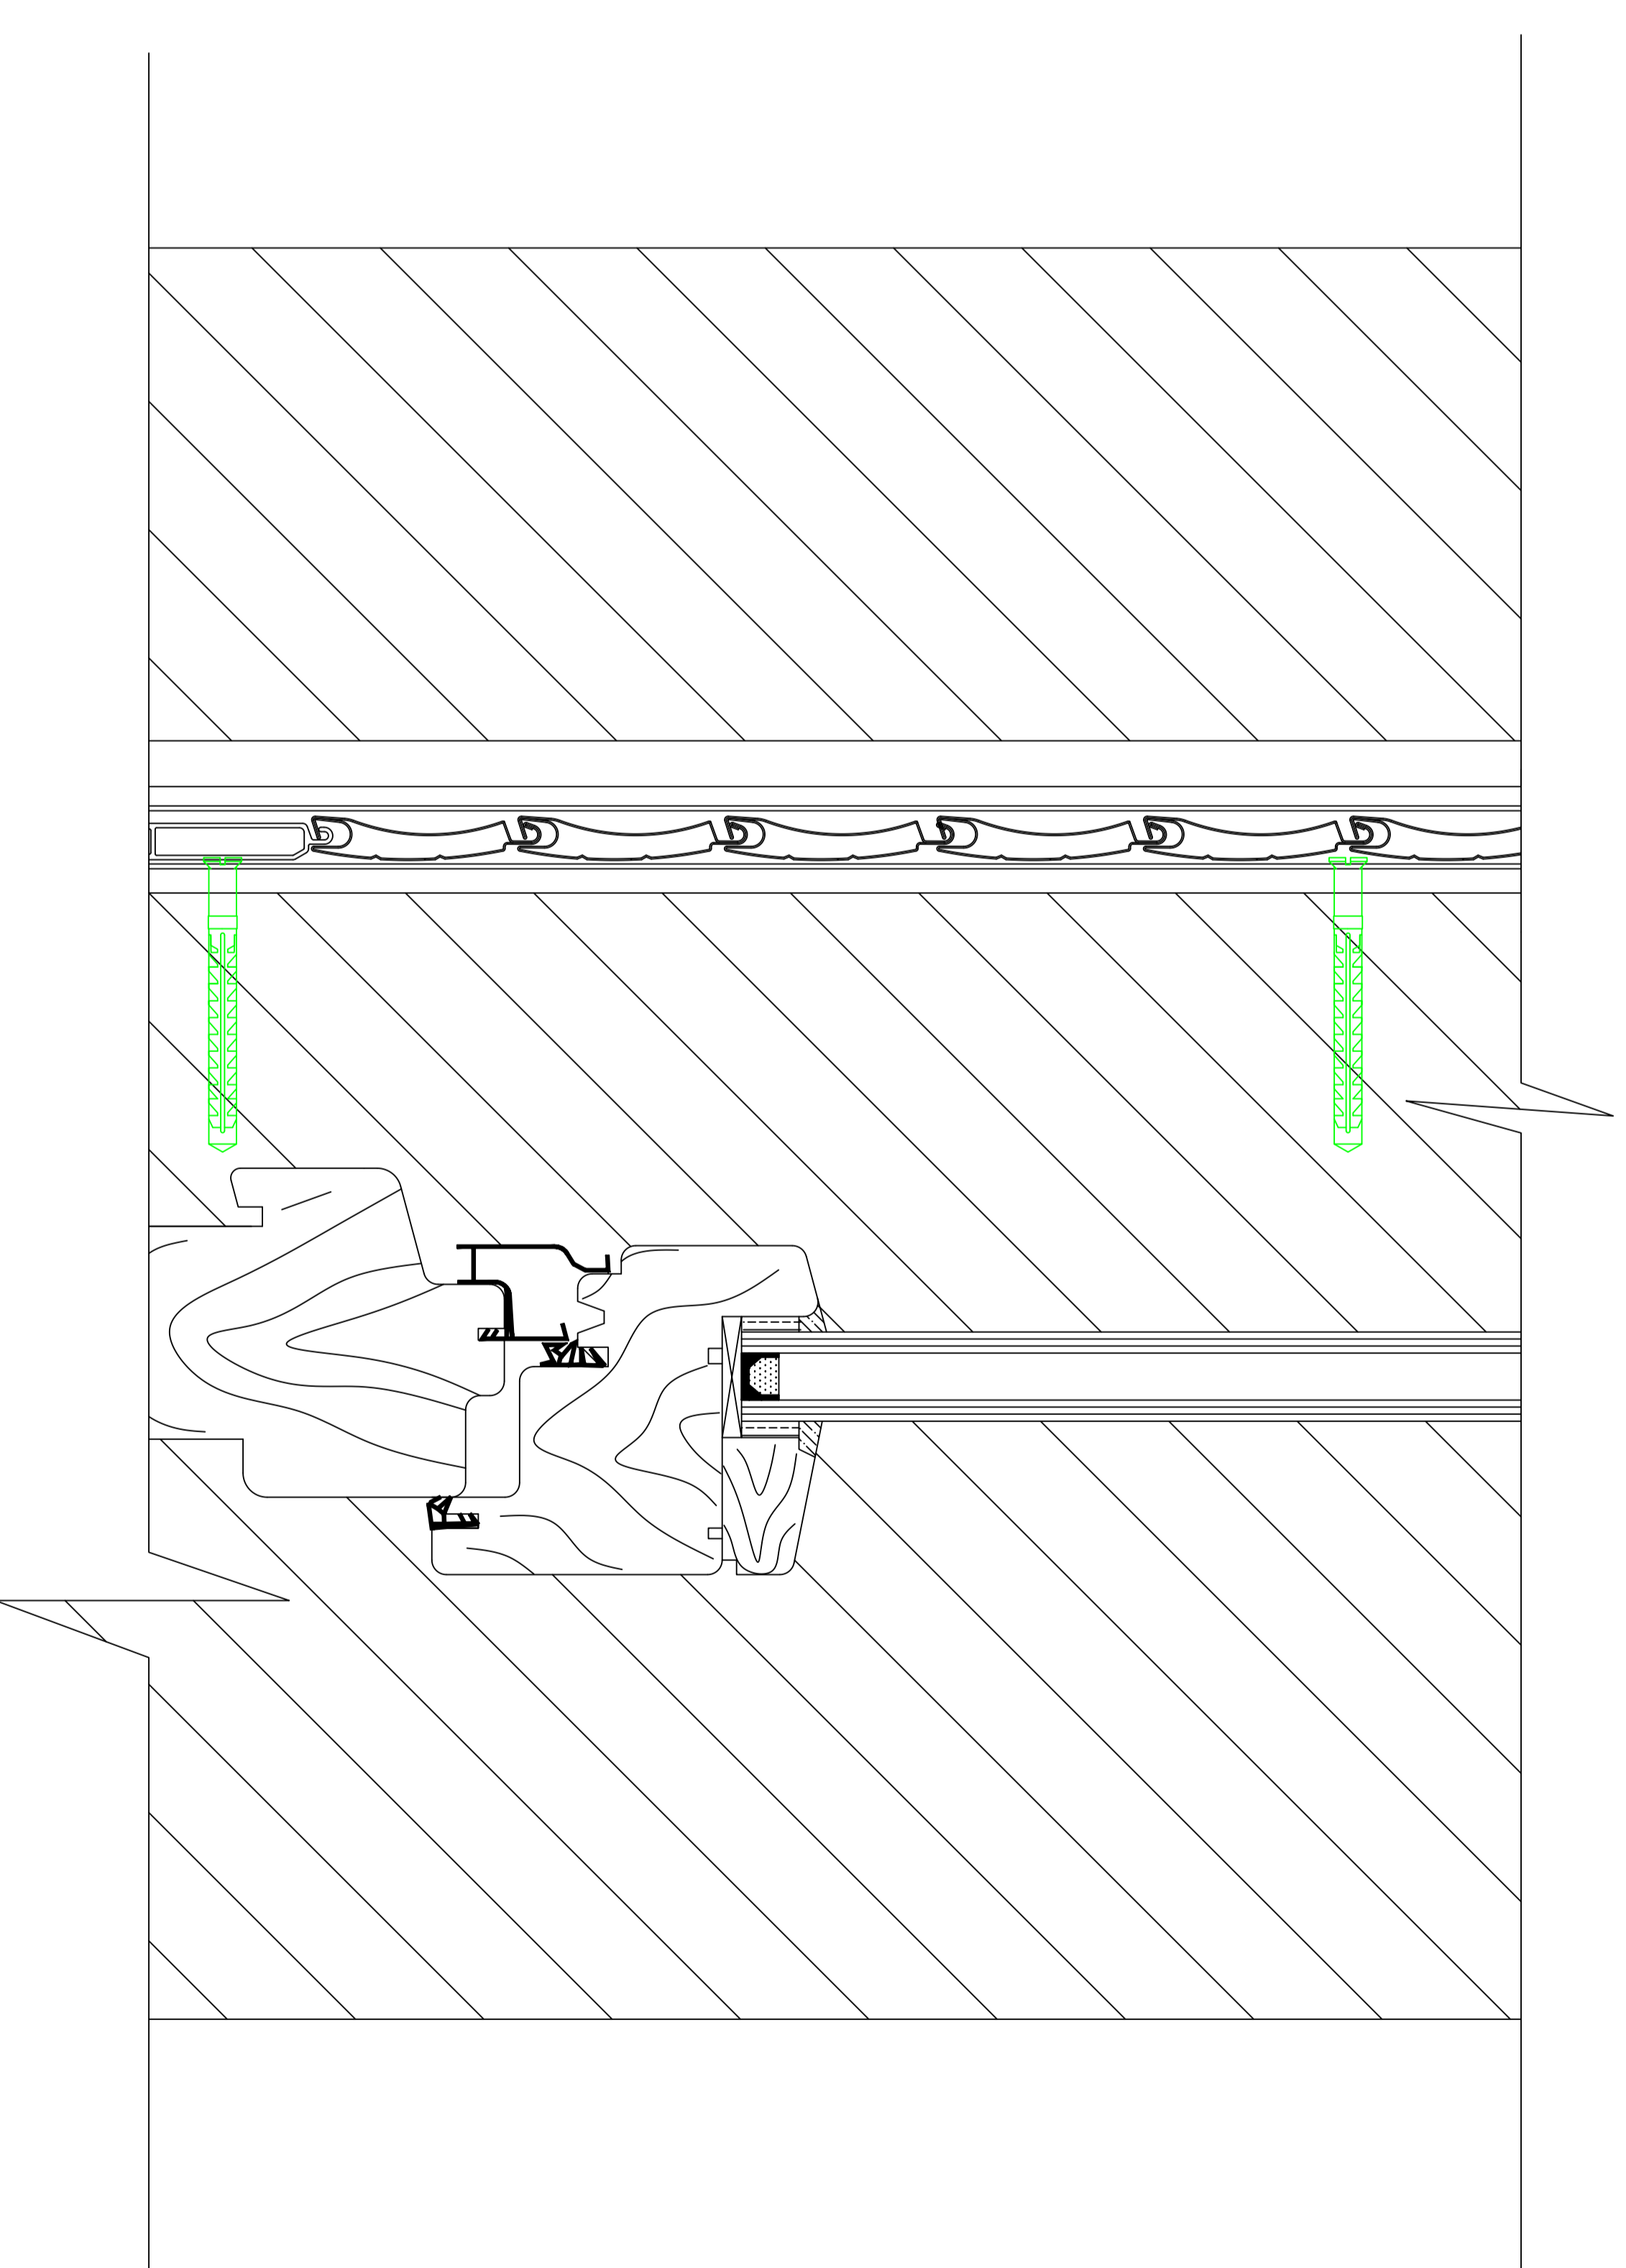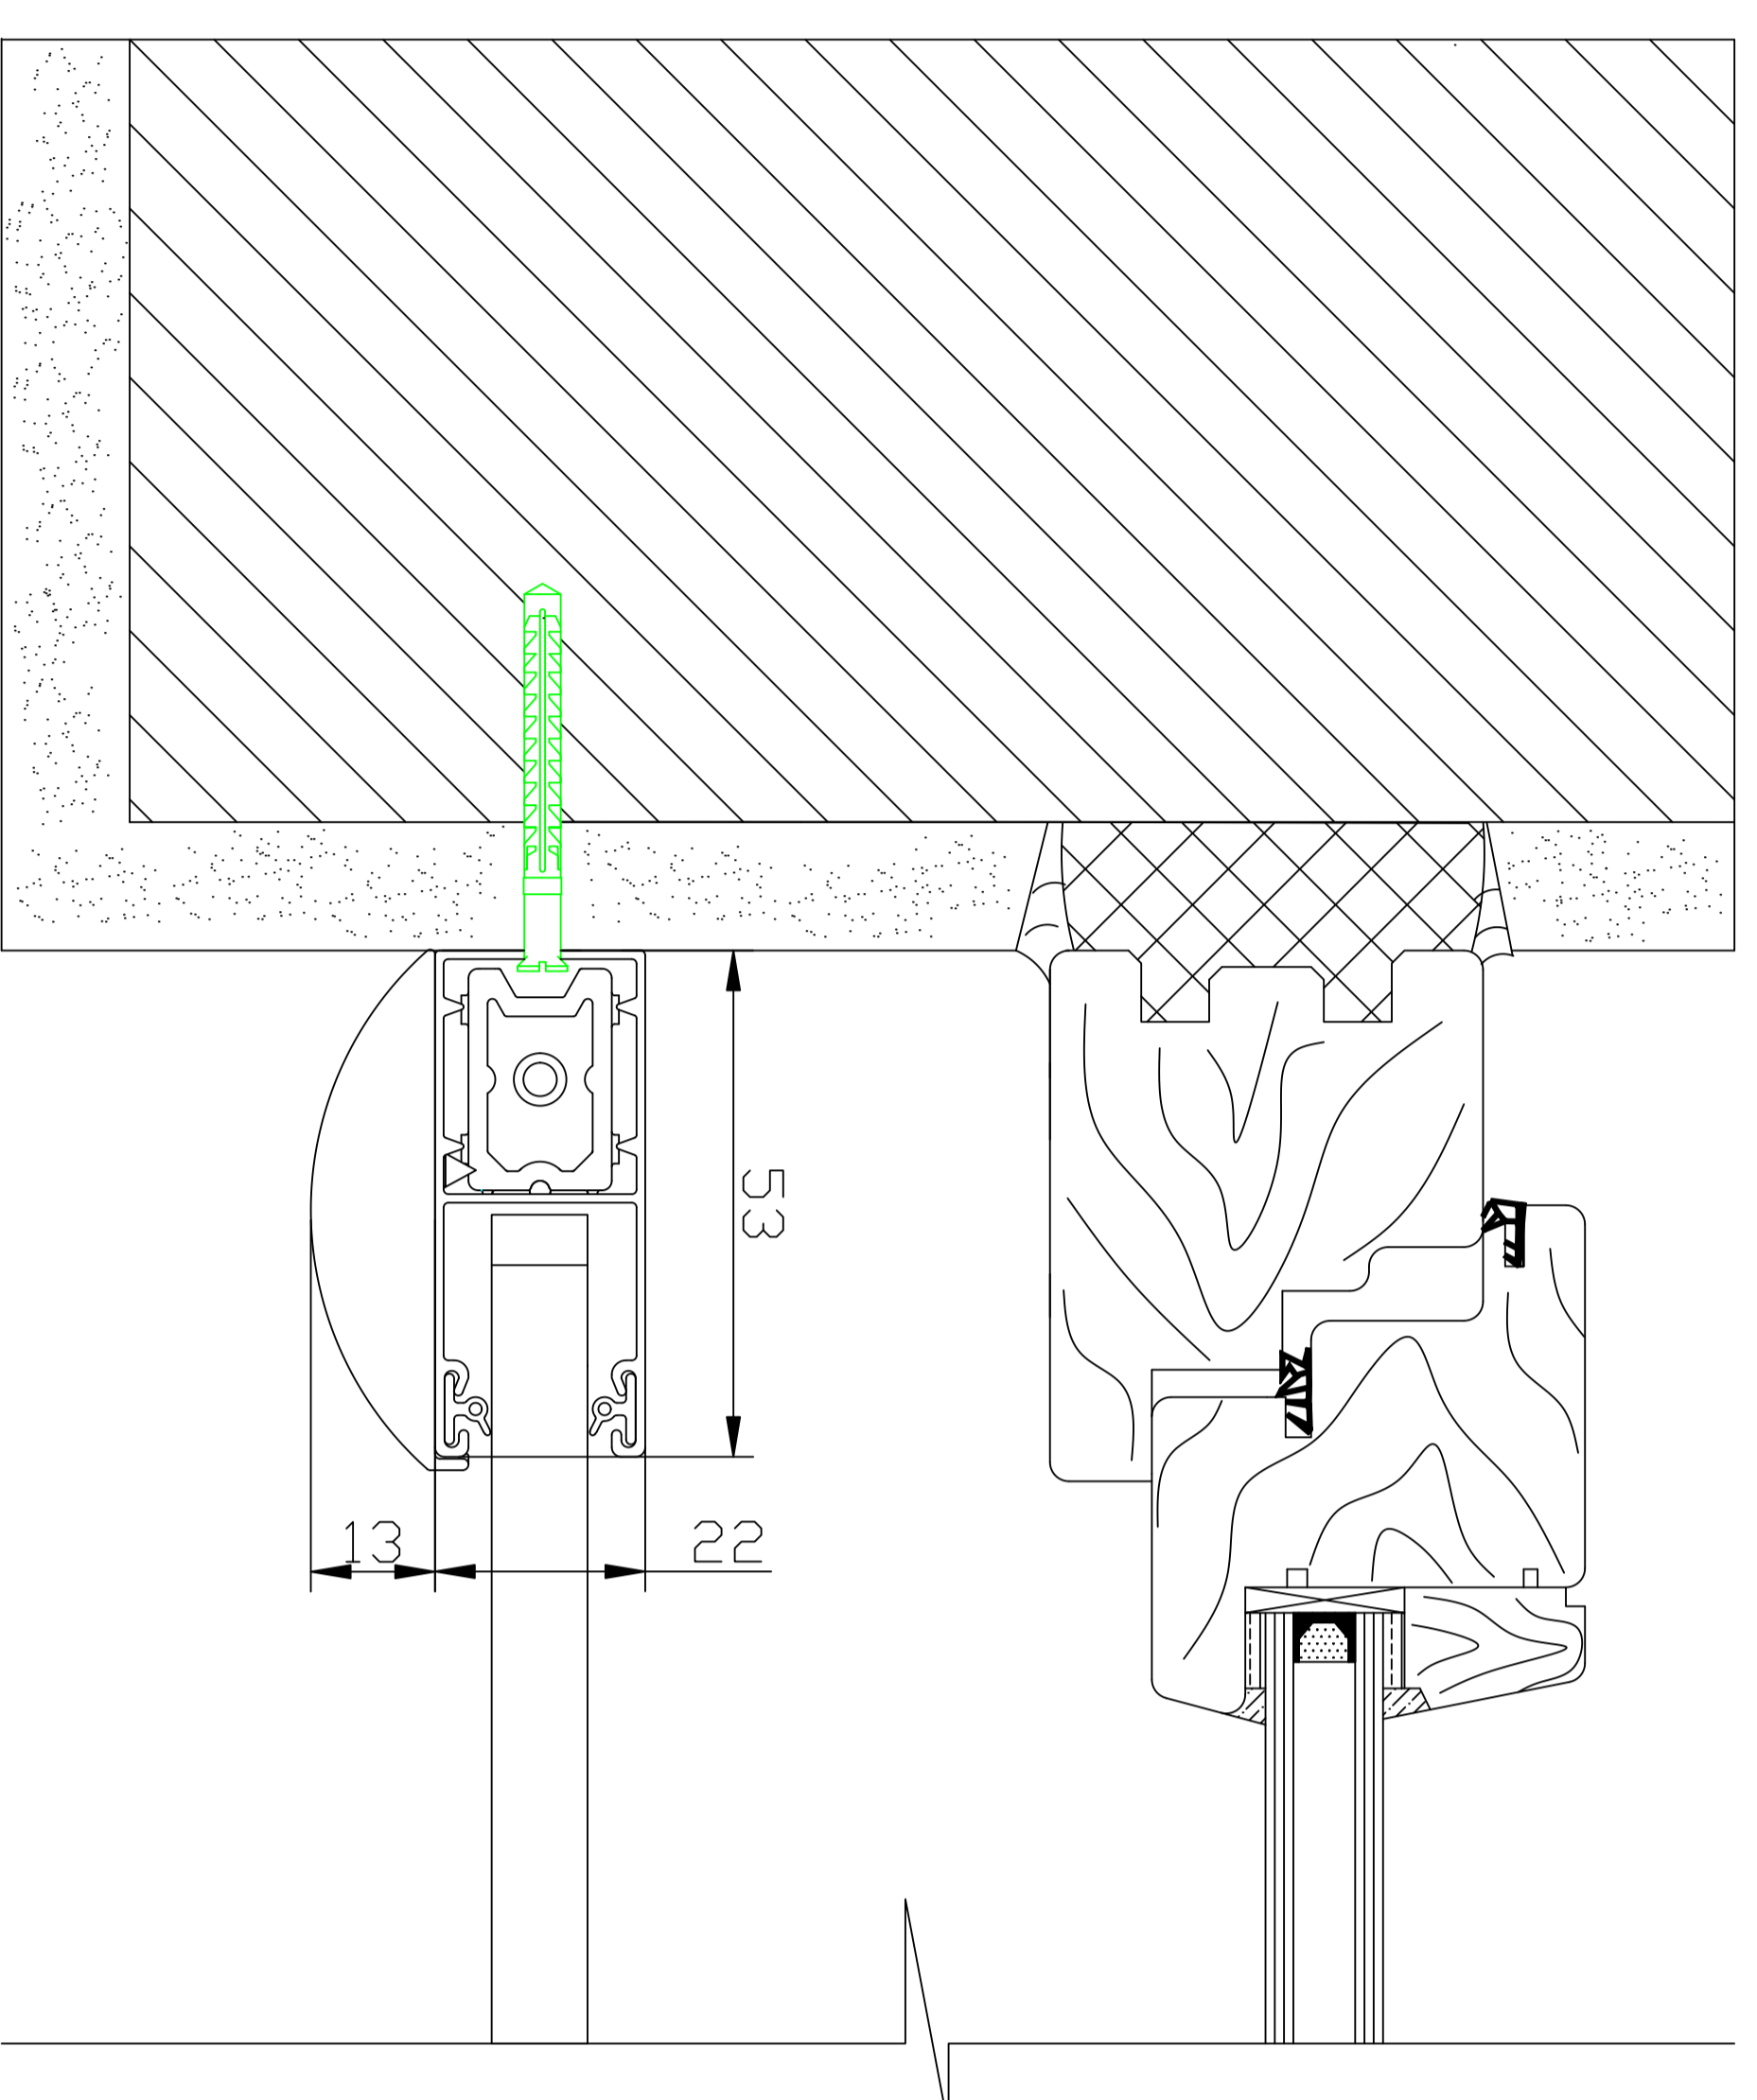

Дистанцирующая шина GR53x42E

